

TODOS LOS DERECHOS RESERVADOS. QUEDA RIGUROSAMENTE PROHIBIDA LA REPRODUCCION PARCIAL O TOTAL DE ESTE DOCUMENTO, SIN LA PREVIA AUTORIZACION DE SU AUTOR. DE LO CONTRARIO SERA SANCIONADO BAJO LAS LEYES ESTABLECIDAS.

NOTA:
LAS TERMINACIONES Y/O DETALLES NO ESPECIFICADAS SERAN DEFINIDAS ENTRE EL PROPIETARIO Y EL AUTOR DEL PROYECTO.

PROPIETARIO:
FUERZAS ARMADAS RD

PROYECTISTAS:
DISEÑO ARQUITECTONICO:

DISEÑO ESTRUCTURAL:

DISEÑO ELECTRICO:
Ing. CODIA:


DISEÑO SANITARIO:
Ing. CODIA:

CONTENIDO:
PLANTA DIMENSIONADA
PIZZERIA CLUB OFICIALES

PROYECTO:
CLUB OFICIALES
FUERZAS ARMADAS

ESCALA:
1:75
FECHA:
OCTUBRE 2017
ARCHIVO:
ARMADA RD

HOJA:
S-101

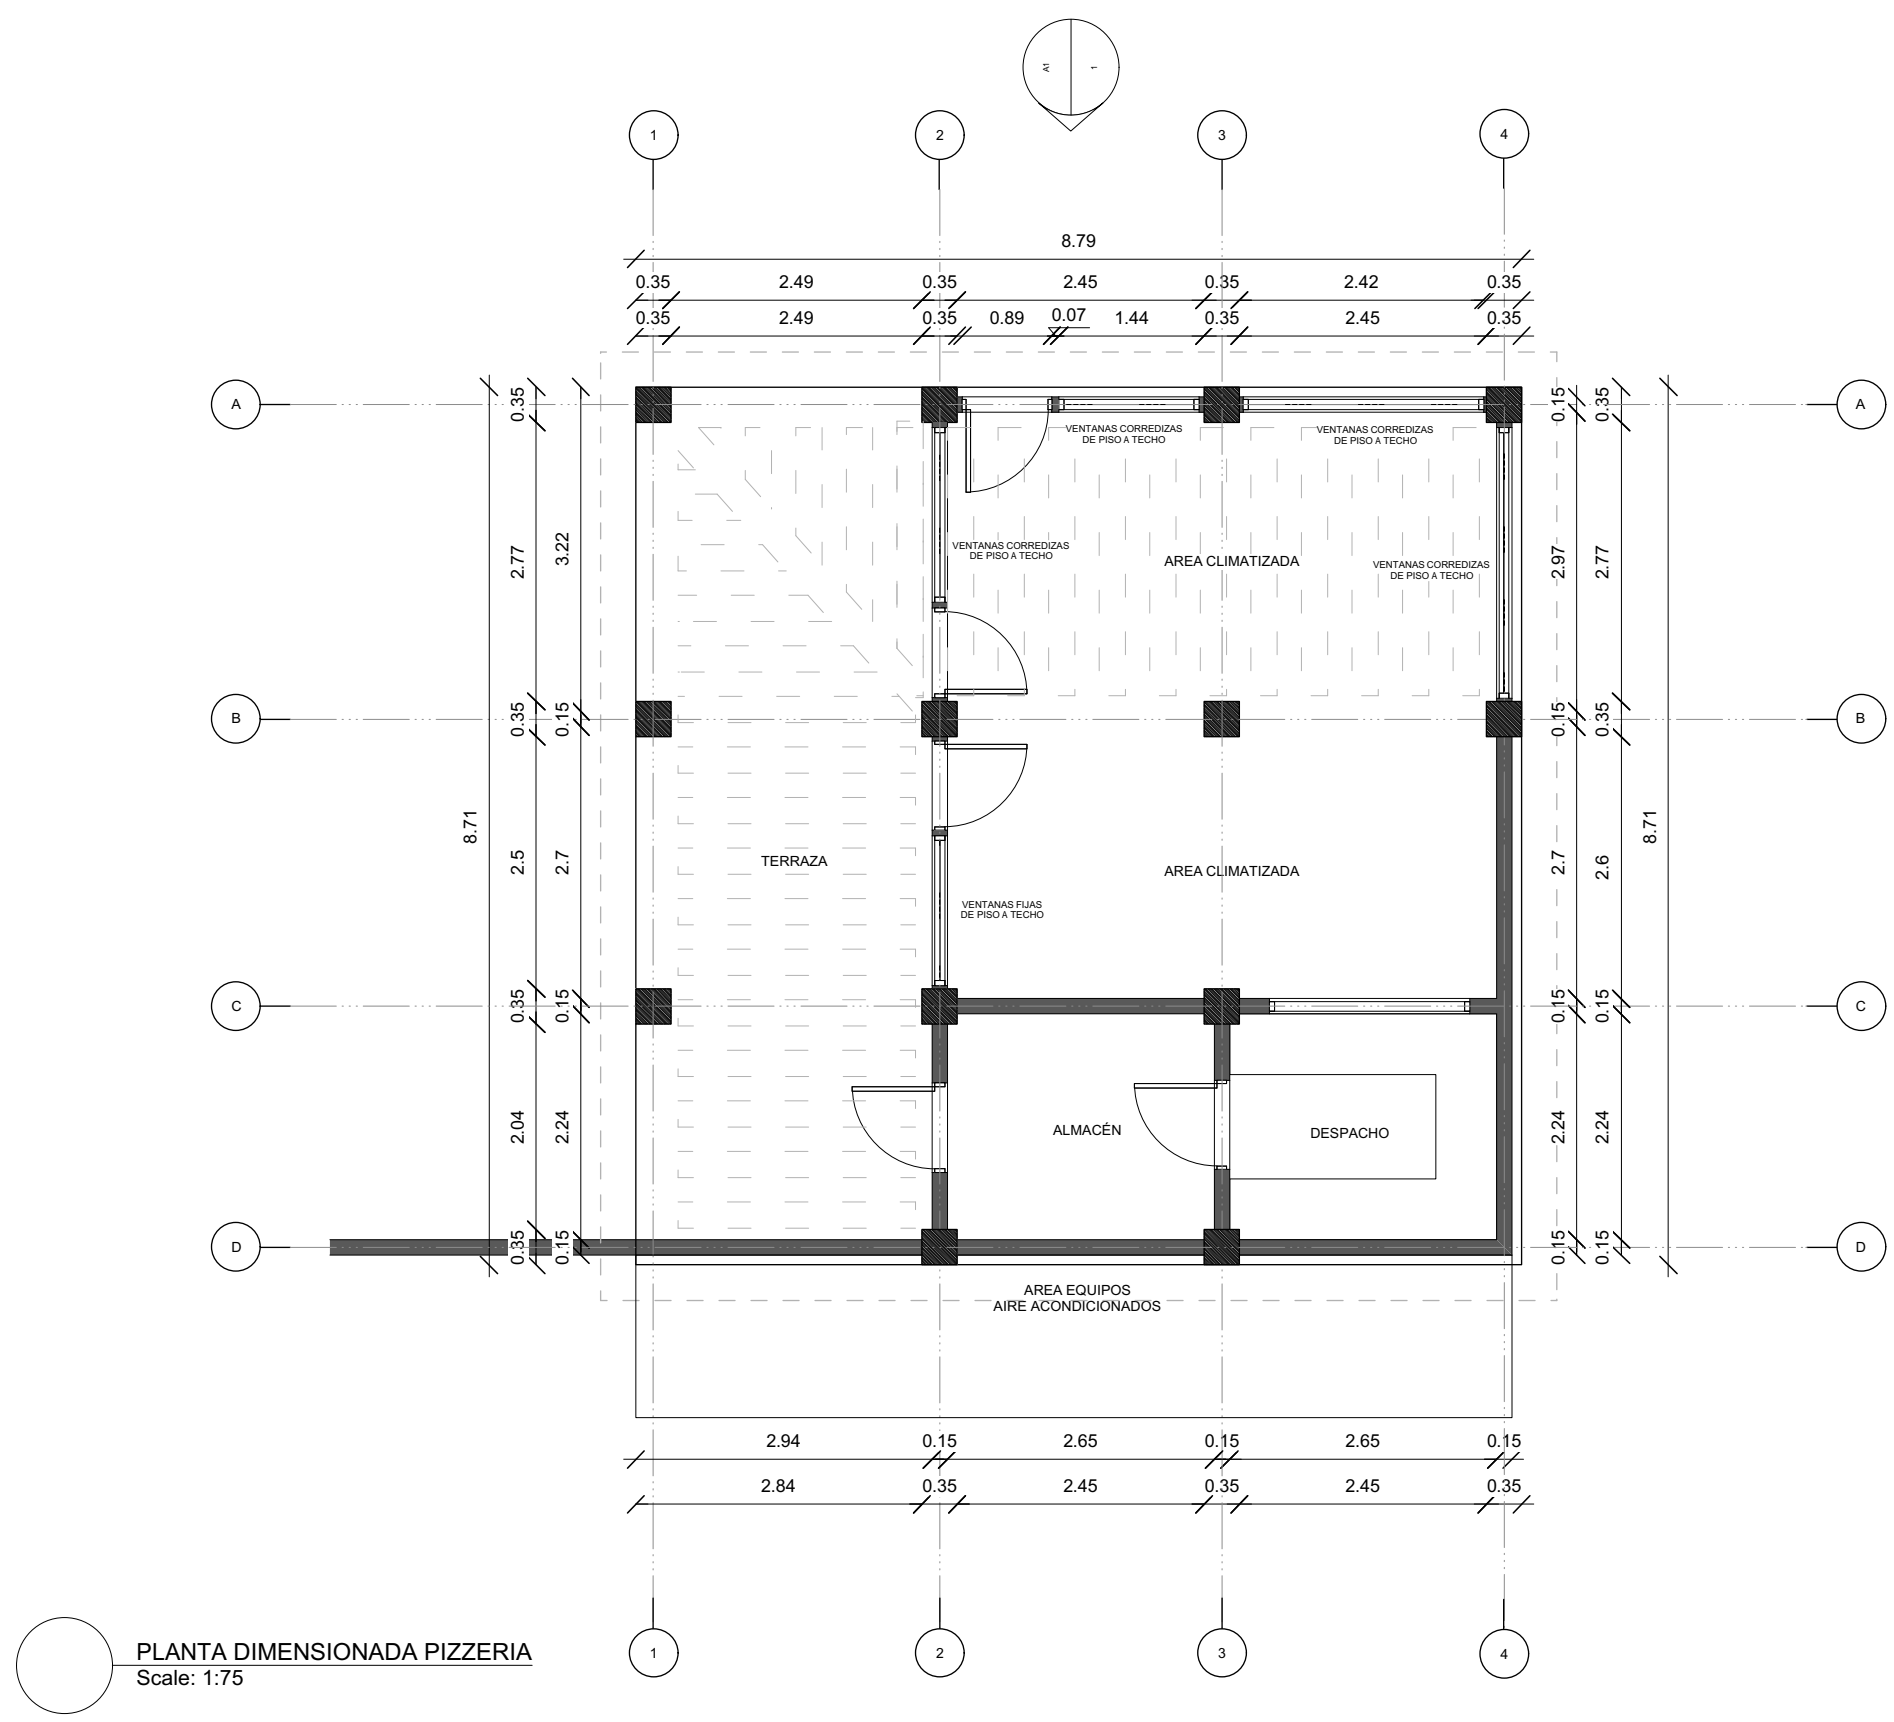

PLANTA DIMENSIONADA PIZZERIA
Scale: 1:75