

TODOS LOS DERECHOS RESERVADOS. QUEDA RIGUROSAMENTE PROHIBIDA LA REPRODUCCION PARCIAL O TOTAL DE ESTE DOCUMENTO. SIN LA PREVIA AUTORIZACION DE SU AUTOR. DE LO CONTRARIO SERA SANCIONADO BAJO LAS LEYES ESTABLECIDAS.

NOTA:  
LAS TERMINACIONES Y / O DETALLES NO ESPECIFICADAS SERAN DEFINIDAS ENTRE EL PROPIETARIO Y EL AUTOR DEL PROYECTO.

PROPIETARIO:  
FUERZAS ARMADAS  
RD

PROYECTISTAS:  
DISEÑO ARQUITECTONICO:

DISEÑO ESTRUCTURAL:

DISEÑO ELECTRICO:  
Ing.  
CODIA:

DISEÑO SANITARIO:  
Ing.  
CODIA:

CONTENIDO:  
PLANTA CONJUNTO PIZZERIA  
CLUB OFICIALES


PROYECTO:  
CLUB OFICIALES  
FUERZAS ARMADAS

ESCALA:  
1:75

FECHA:  
OCTUBRE 2017

ARCHIVO:  
ARMADA RD

HOJA:  
S-101

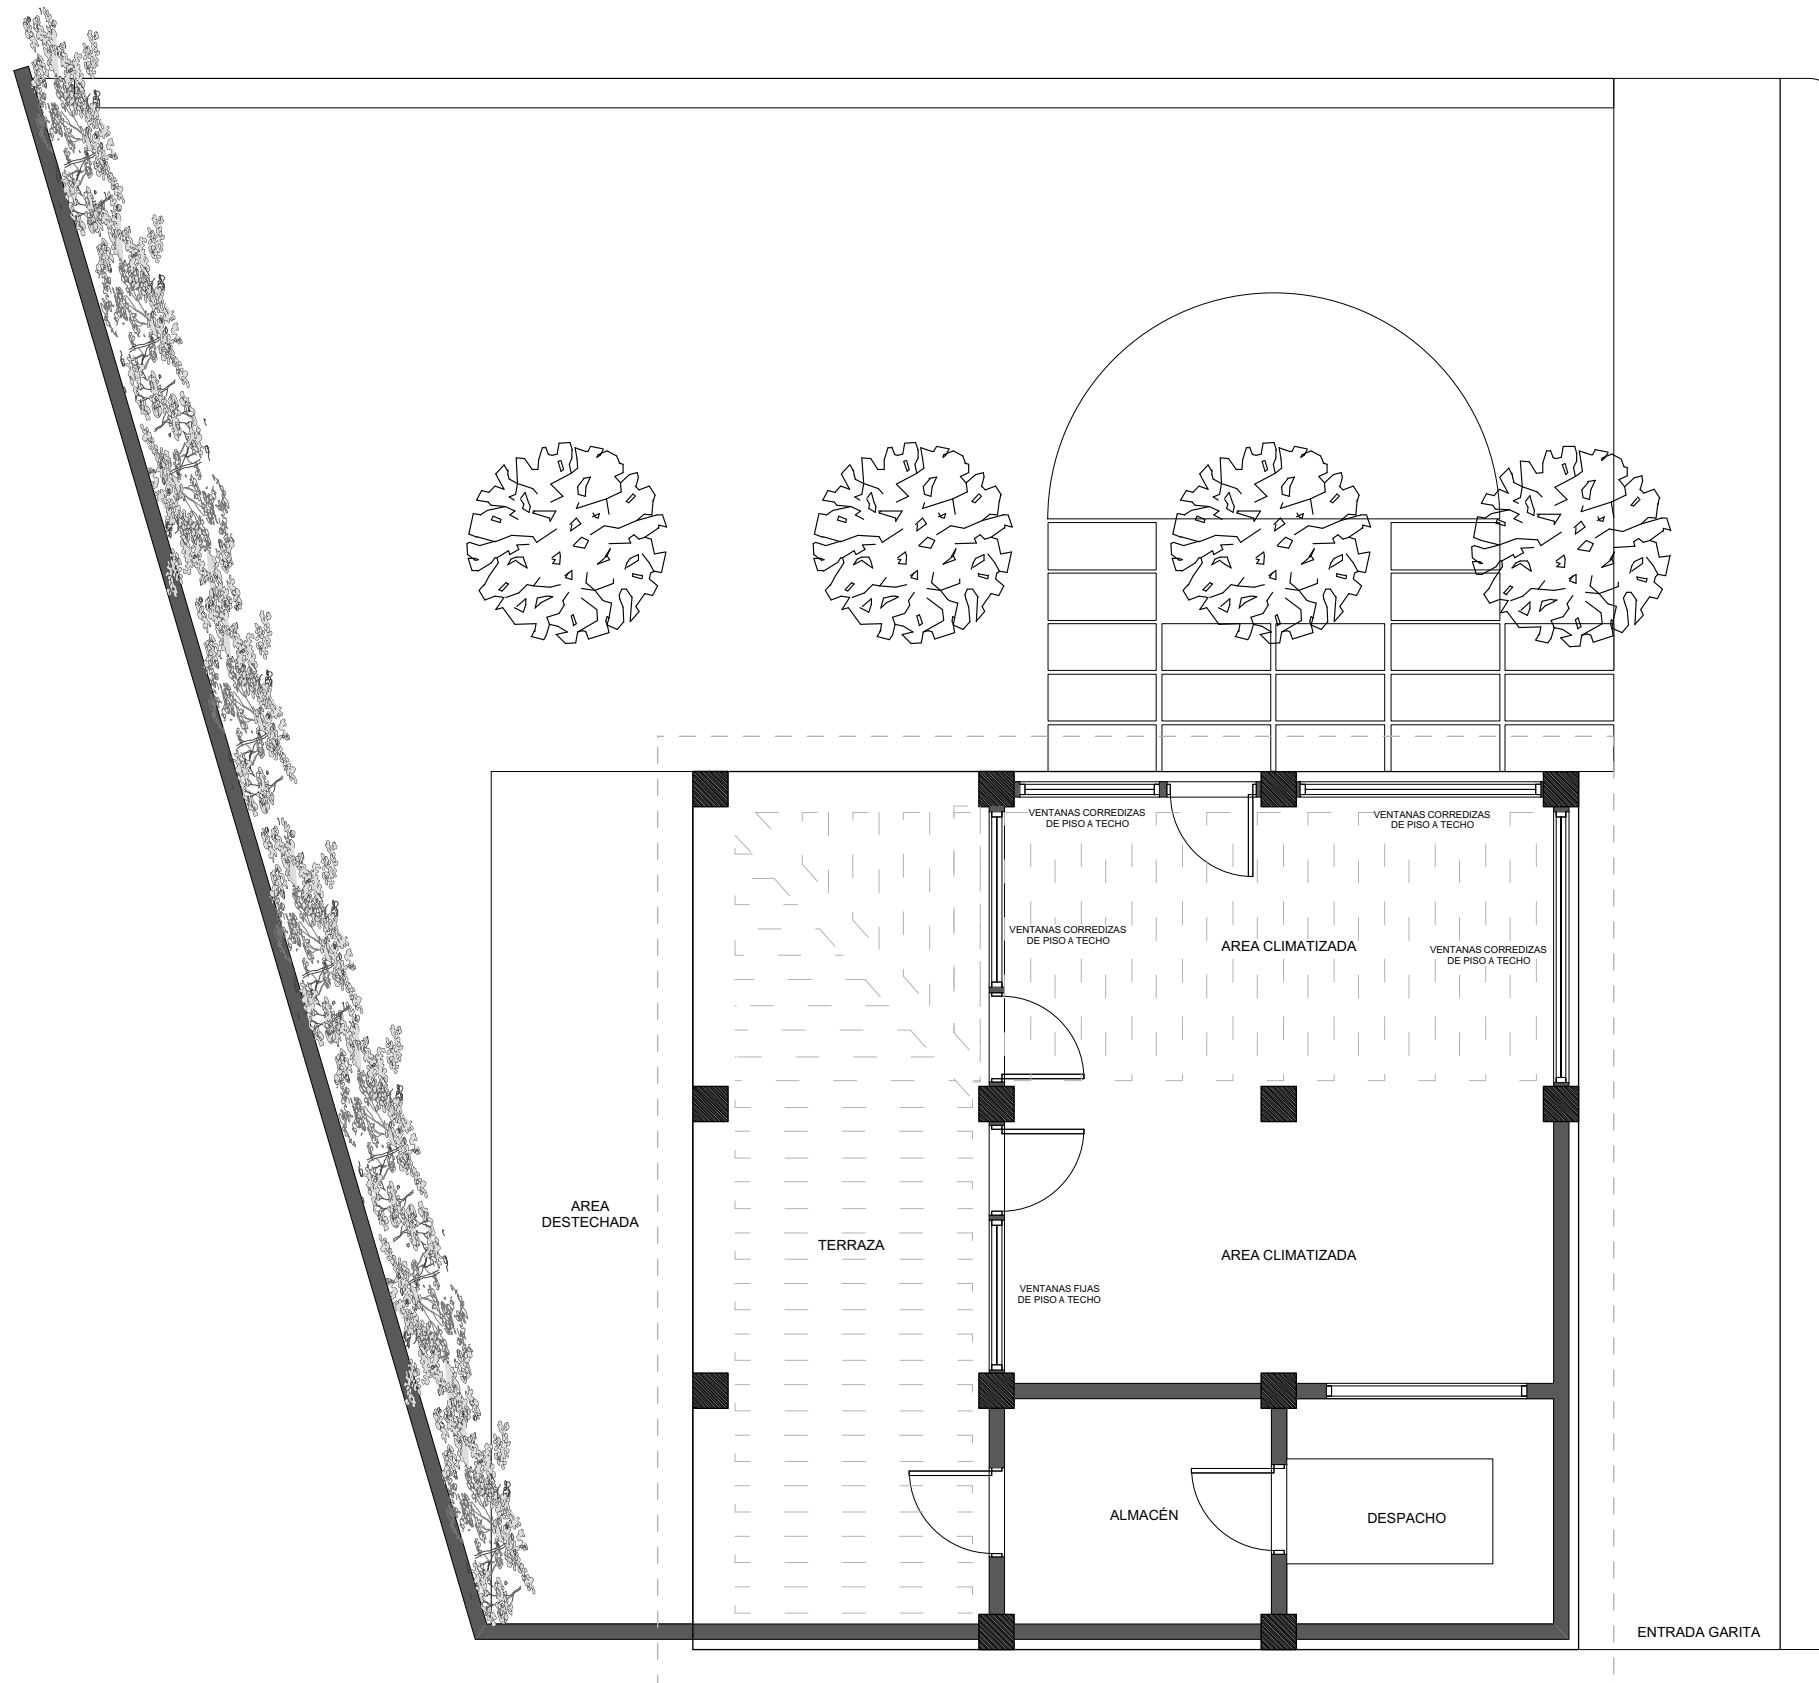

PLANTA CONJUNTO PIZZERIA  
Scale: 1:75