

TODOS LOS DERECHOS RESERVADOS. QUEDA RIGUROSAMENTE PROHIBIDA LA REPRODUCCION PARCIAL O TOTAL DE ESTE DOCUMENTO, SIN LA PREVIA AUTORIZACION DE SU AUTOR. DE LO CONTRARIO SERA SANCIONADO BAJO LAS LEYES ESTABLECIDAS.

NOTA:  
LAS TERMINACIONES Y / O DETALLES NO ESPECIFICADAS SERAN DEFINIDAS ENTRE EL PROPIETARIO Y EL AUTOR DEL PROYECTO.

PROPIETARIO:  
FUERZAS ARMADAS  
RD

PROYECTISTAS:  
DISEÑO ARQUITECTONICO:

DISEÑO ESTRUCTURAL:

DISEÑO ELECTRICO:  
Ing.  
CODIA:


DISEÑO SANITARIO:  
Ing.  
CODIA:

CONTENIDO:  
PLANTA DIMENSIONADA  
TERRAZA ACADEMIA NAVAL  
2DO NIVEL

PROYECTO:  
ACADEMIA BASE NAVAL

ESCALA:  
1:75  
FECHA:  
OCTUBRE 2017  
ARCHIVO:  
ARMADA RD

HOJA:  
S-101

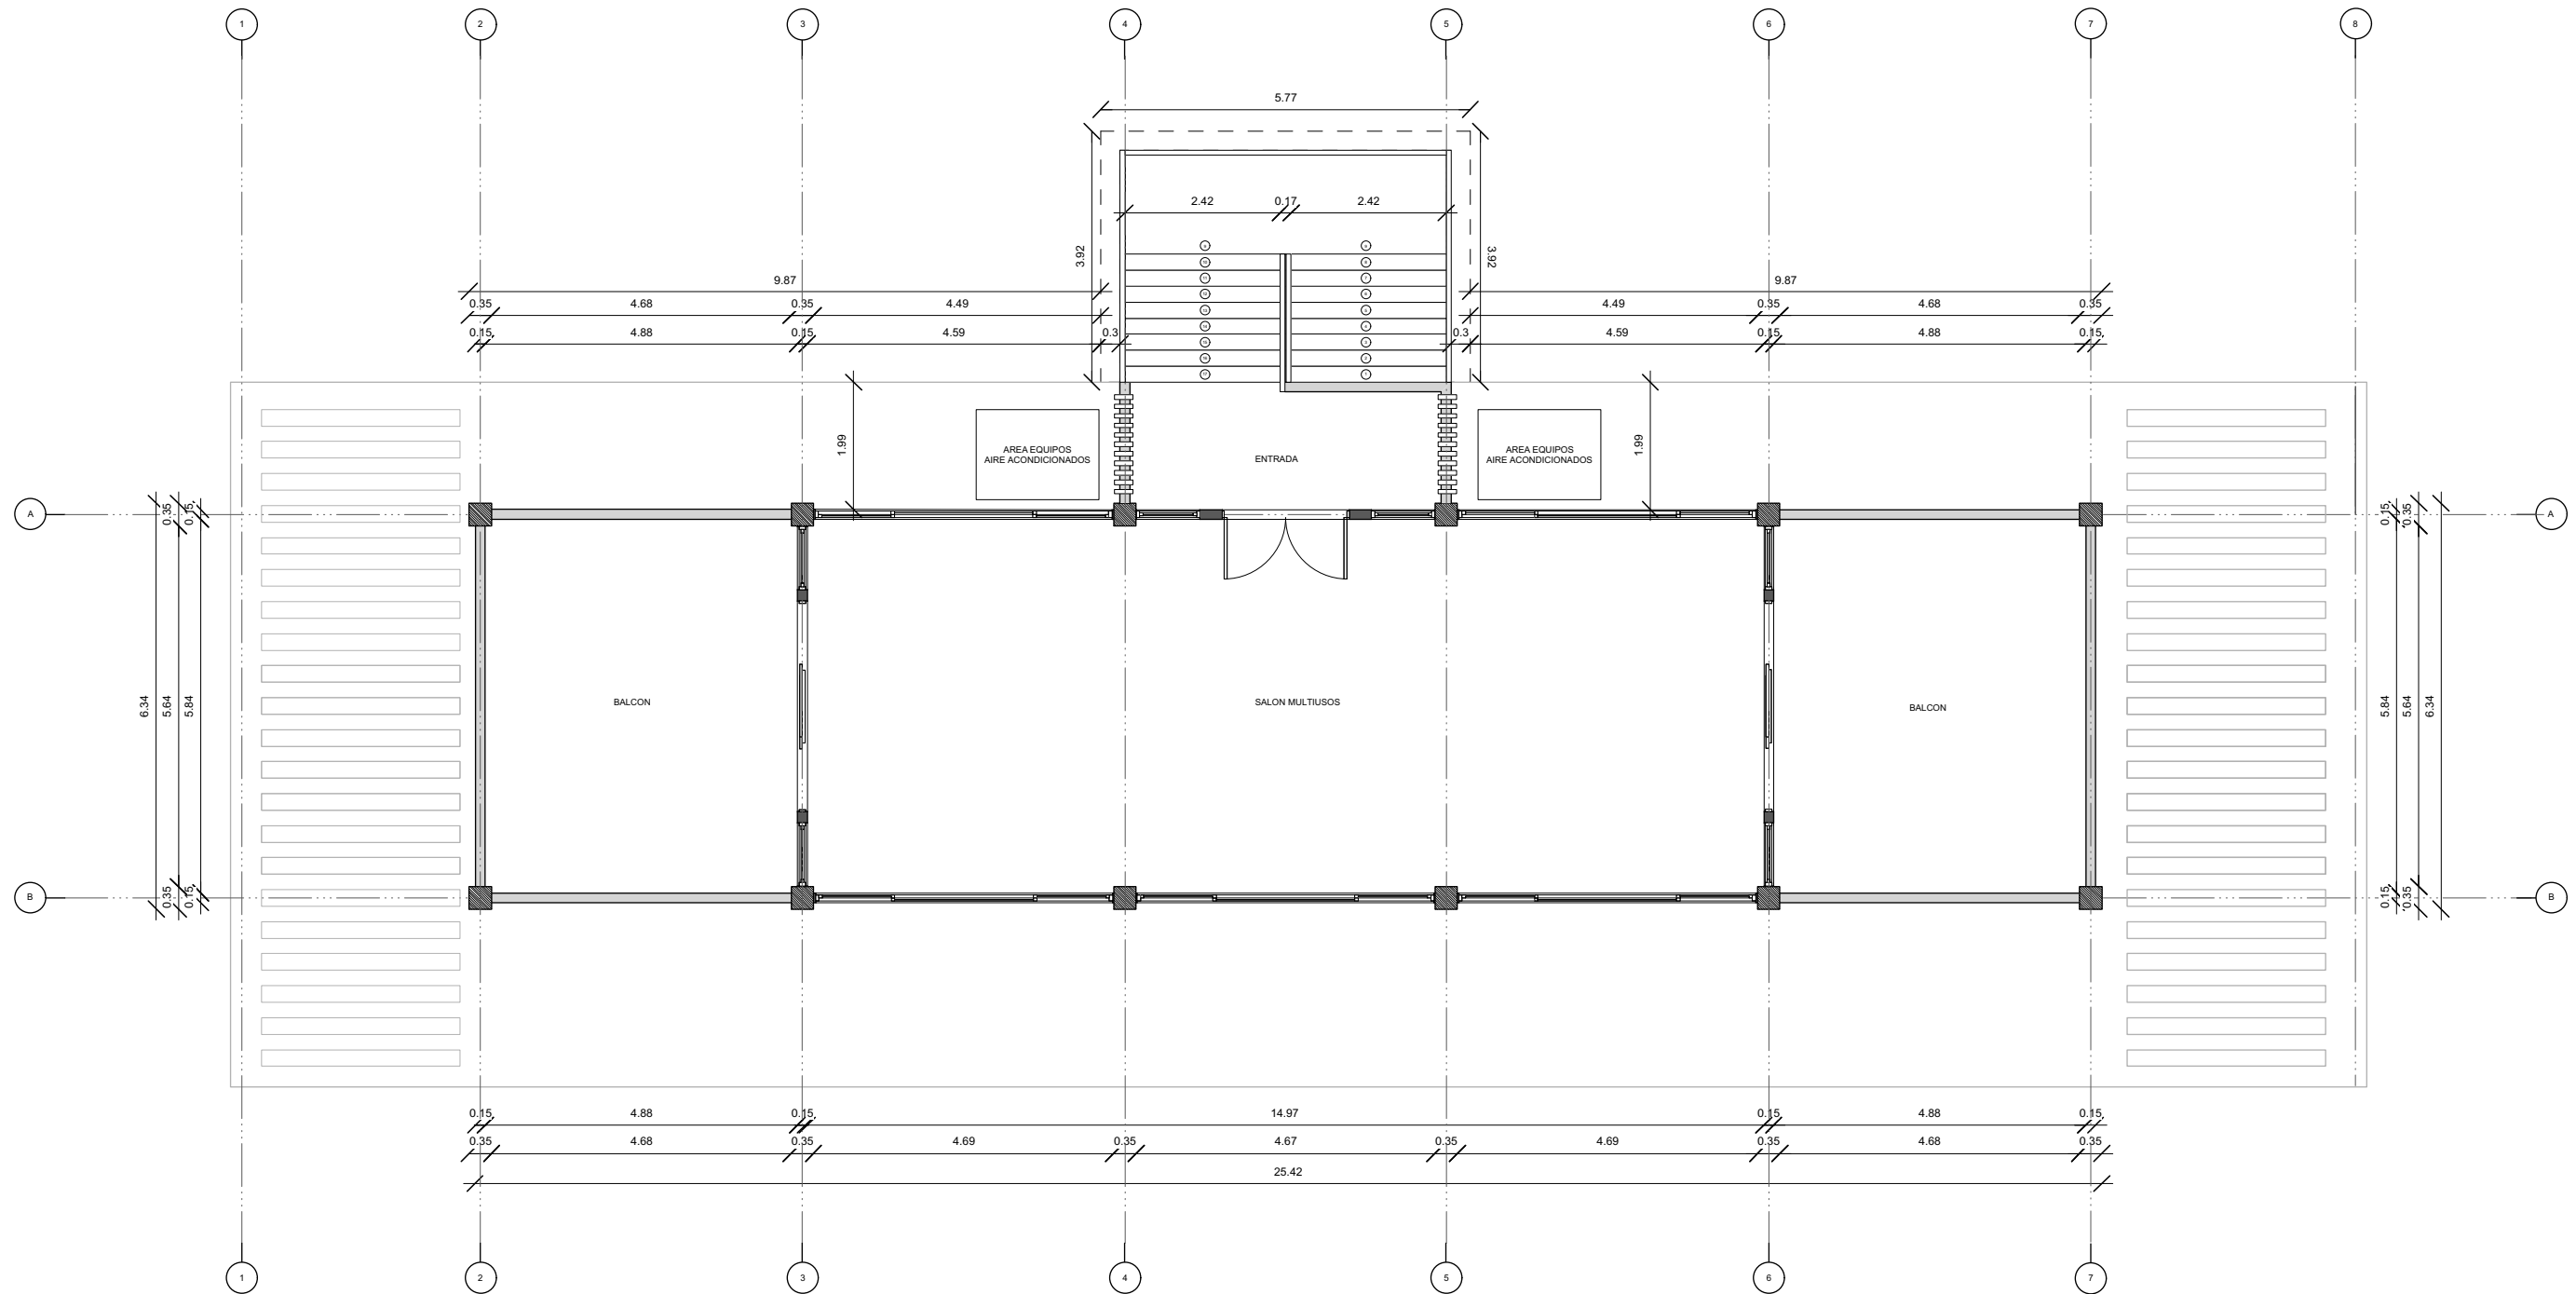

2DO NIVEL GAZEBO AREA PISCINA CLUB NAVAL  
Scale: 1:110