

TODOS LOS DERECHOS RESERVADOS. QUEDA RIGUROSAMENTE PROHIBIDA LA REPRODUCCION PARCIAL O TOTAL DE ESTE DOCUMENTO. SIN LA PREVIA AUTORIZACION DE SU AUTOR. DE LO CONTRARIO SERA SANCIONADO BAJO LAS LEYES ESTABLECIDAS.

NOTA:
LAS TERMINACIONES Y / O DETALLES NO ESPECIFICADAS SERAN DEFINIDAS ENTRE EL PROPIETARIO Y EL AUTOR DEL PROYECTO.

PROPIETARIO:
FUERZAS ARMADAS
RD

PROYECTISTAS:
DISEÑO ARQUITECTONICO:

DISEÑO ESTRUCTURAL:

DISEÑO ELECTRICO:
Ing.
CODIA:


DISEÑO SANITARIO:
Ing.
CODIA:

CONTENIDO:
PLANTA DIMENSIONADA
TERRAZA ACADEMIA NAVAL
1ER NIVEL

PROYECTO:
ACADEMIA BASE NAVAL

ESCALA:
1:75
FECHA:
OCTUBRE 2017
ARCHIVO:
ARMADA RD

HOJA:
S-101

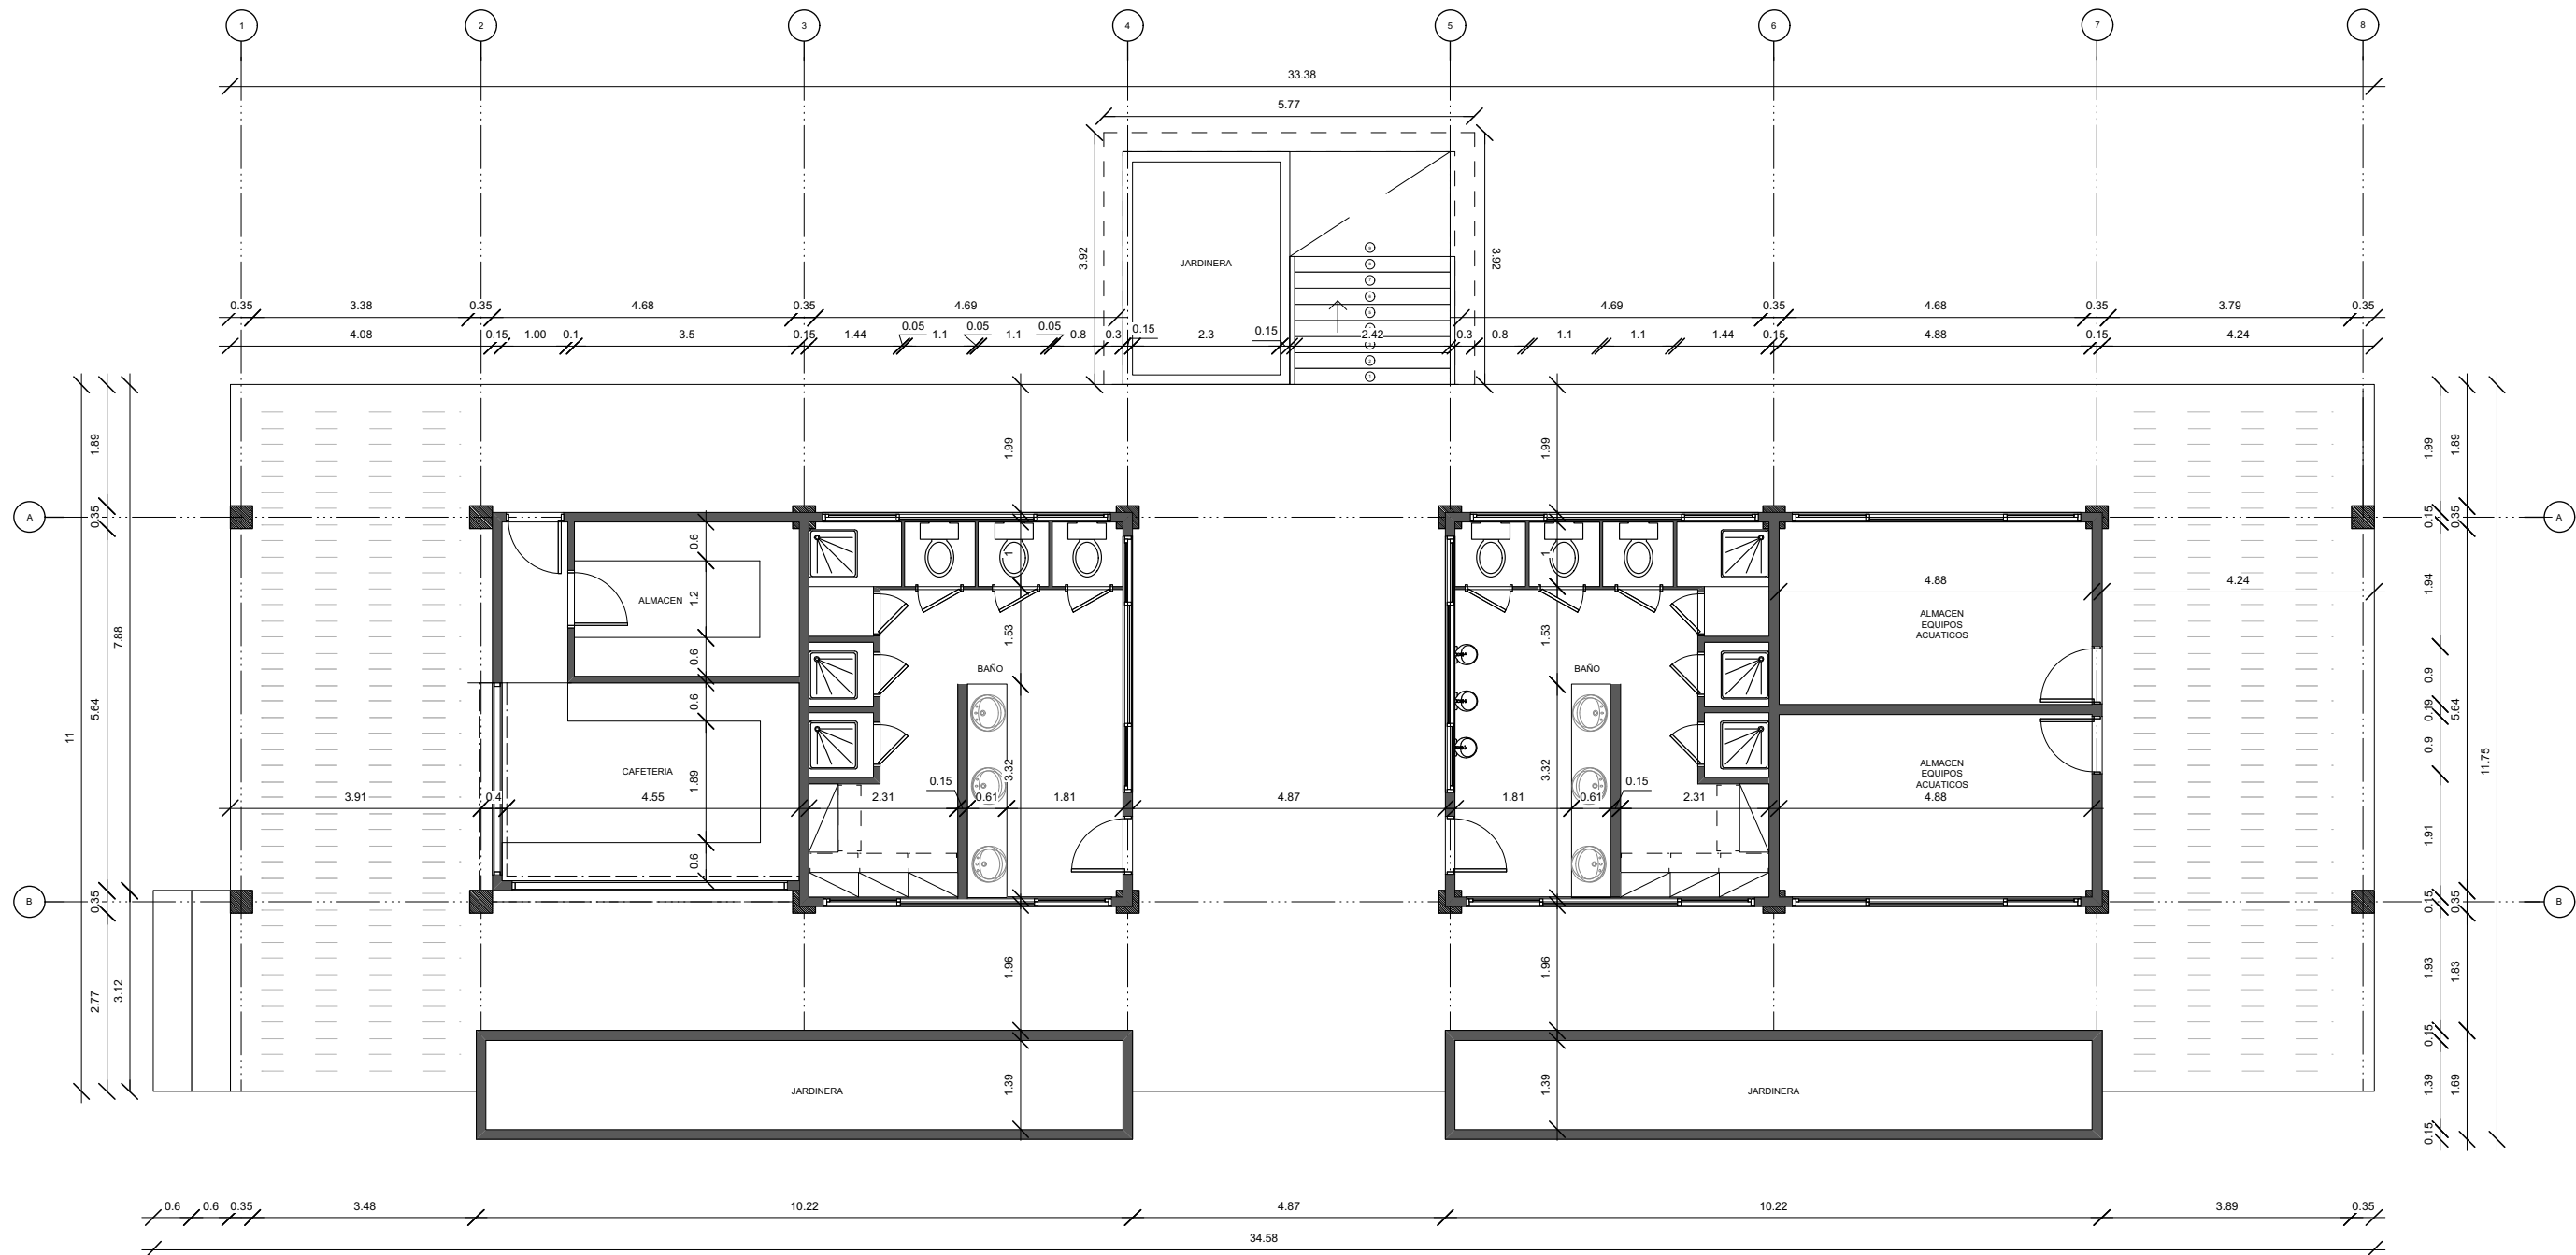

GAZEBO AREA PISCINA CLUB NAVAL
Scale: 1:110