




**1 PÓRTICO "1X"**  
ES-09 Esc.:1/75

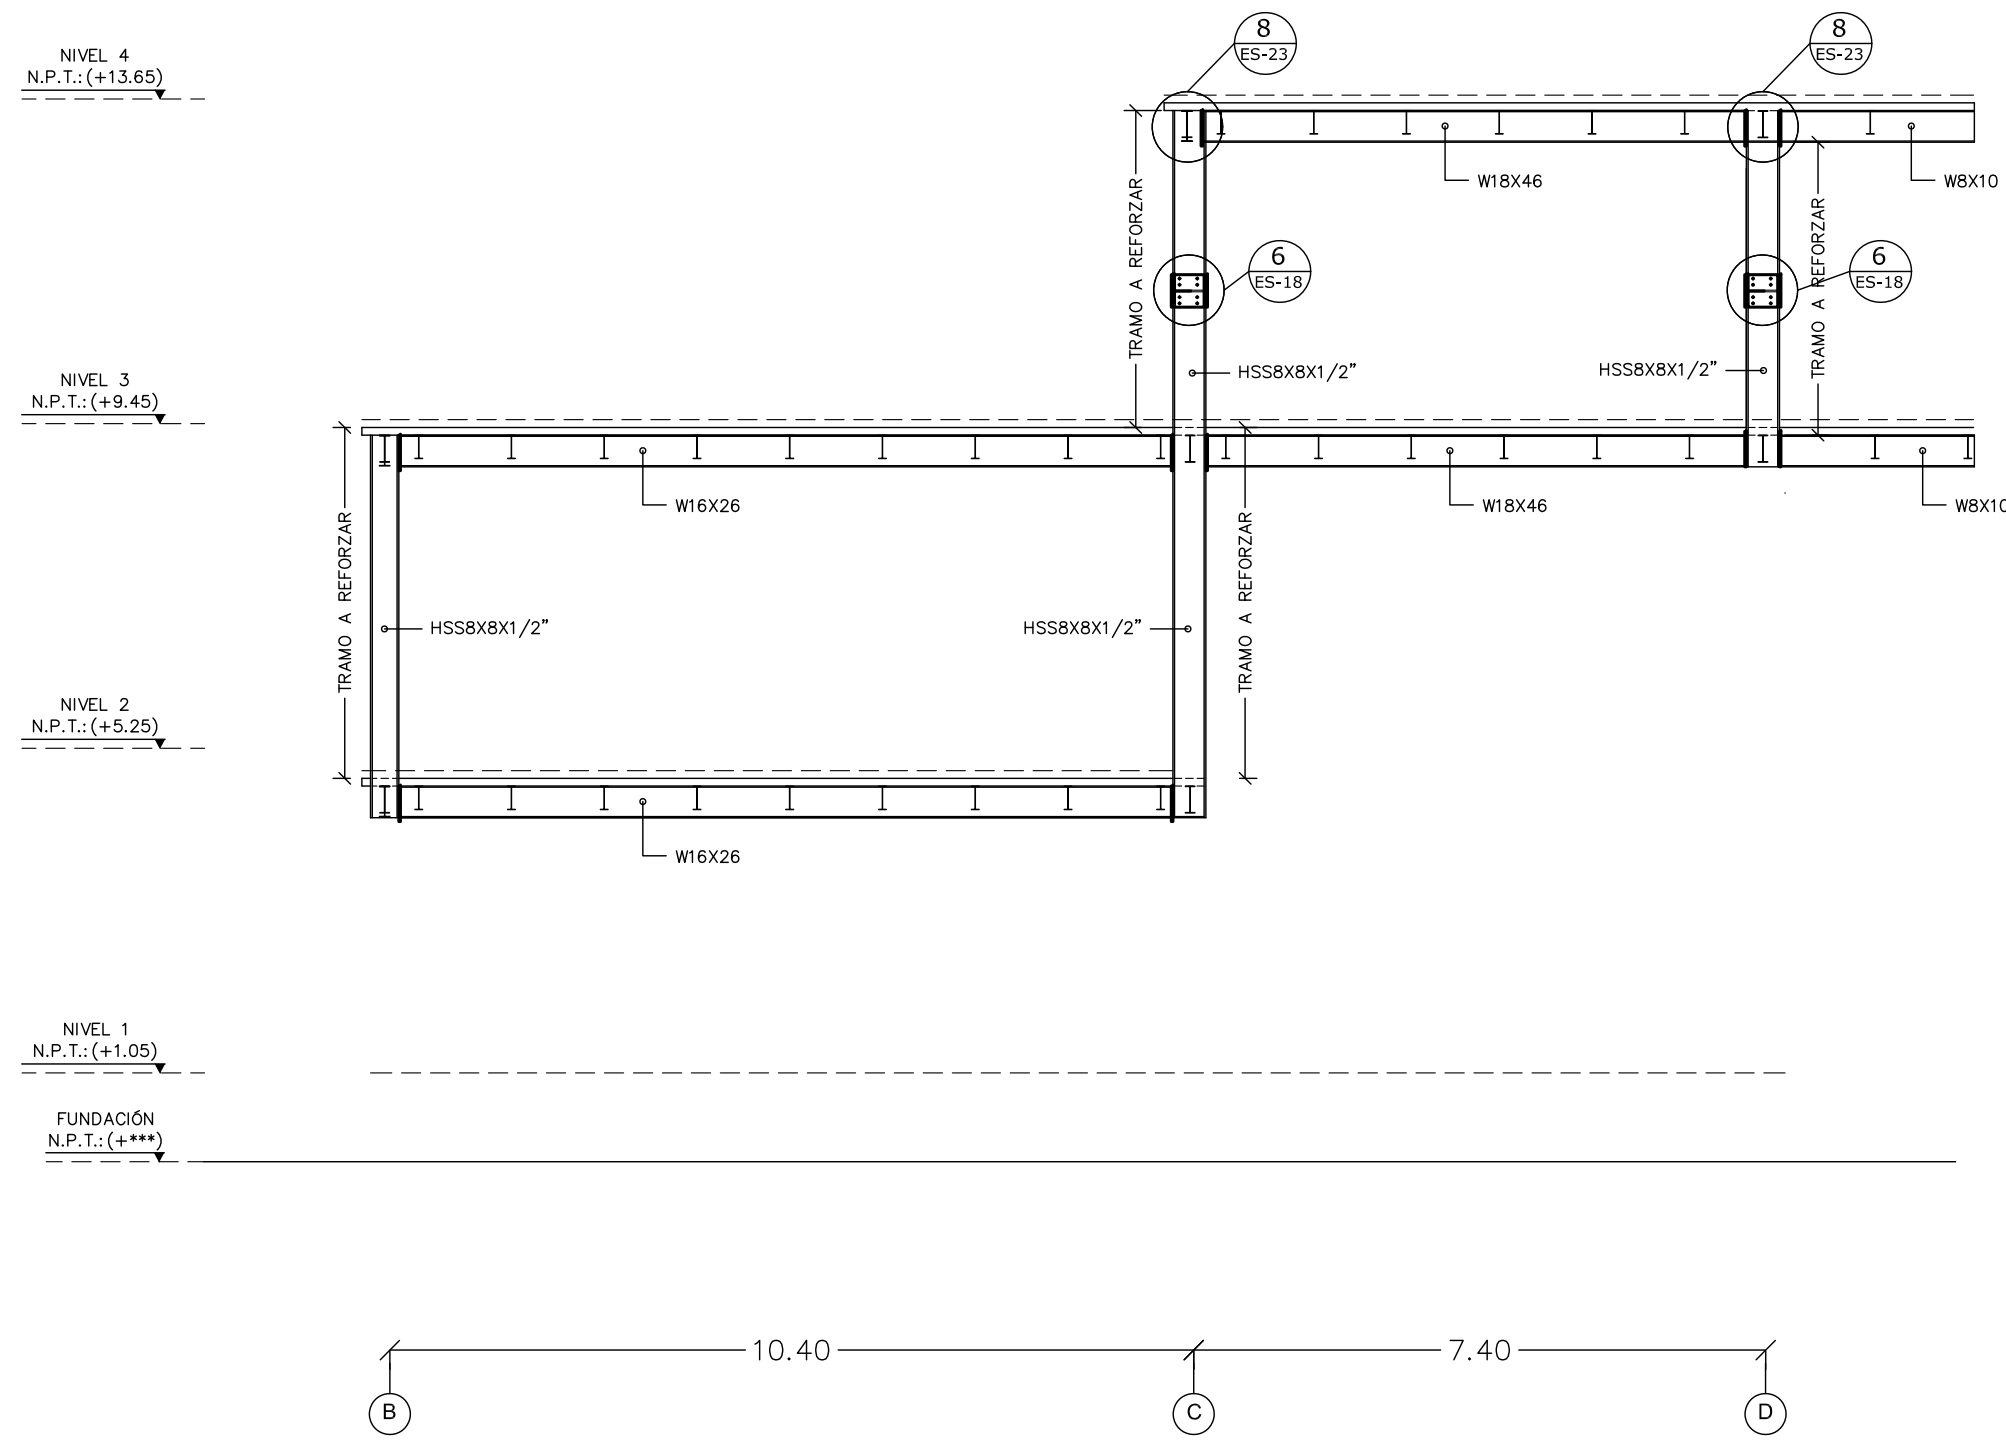


**2 PÓRTICO "2X"**  
ES-09 Esc.:1/75

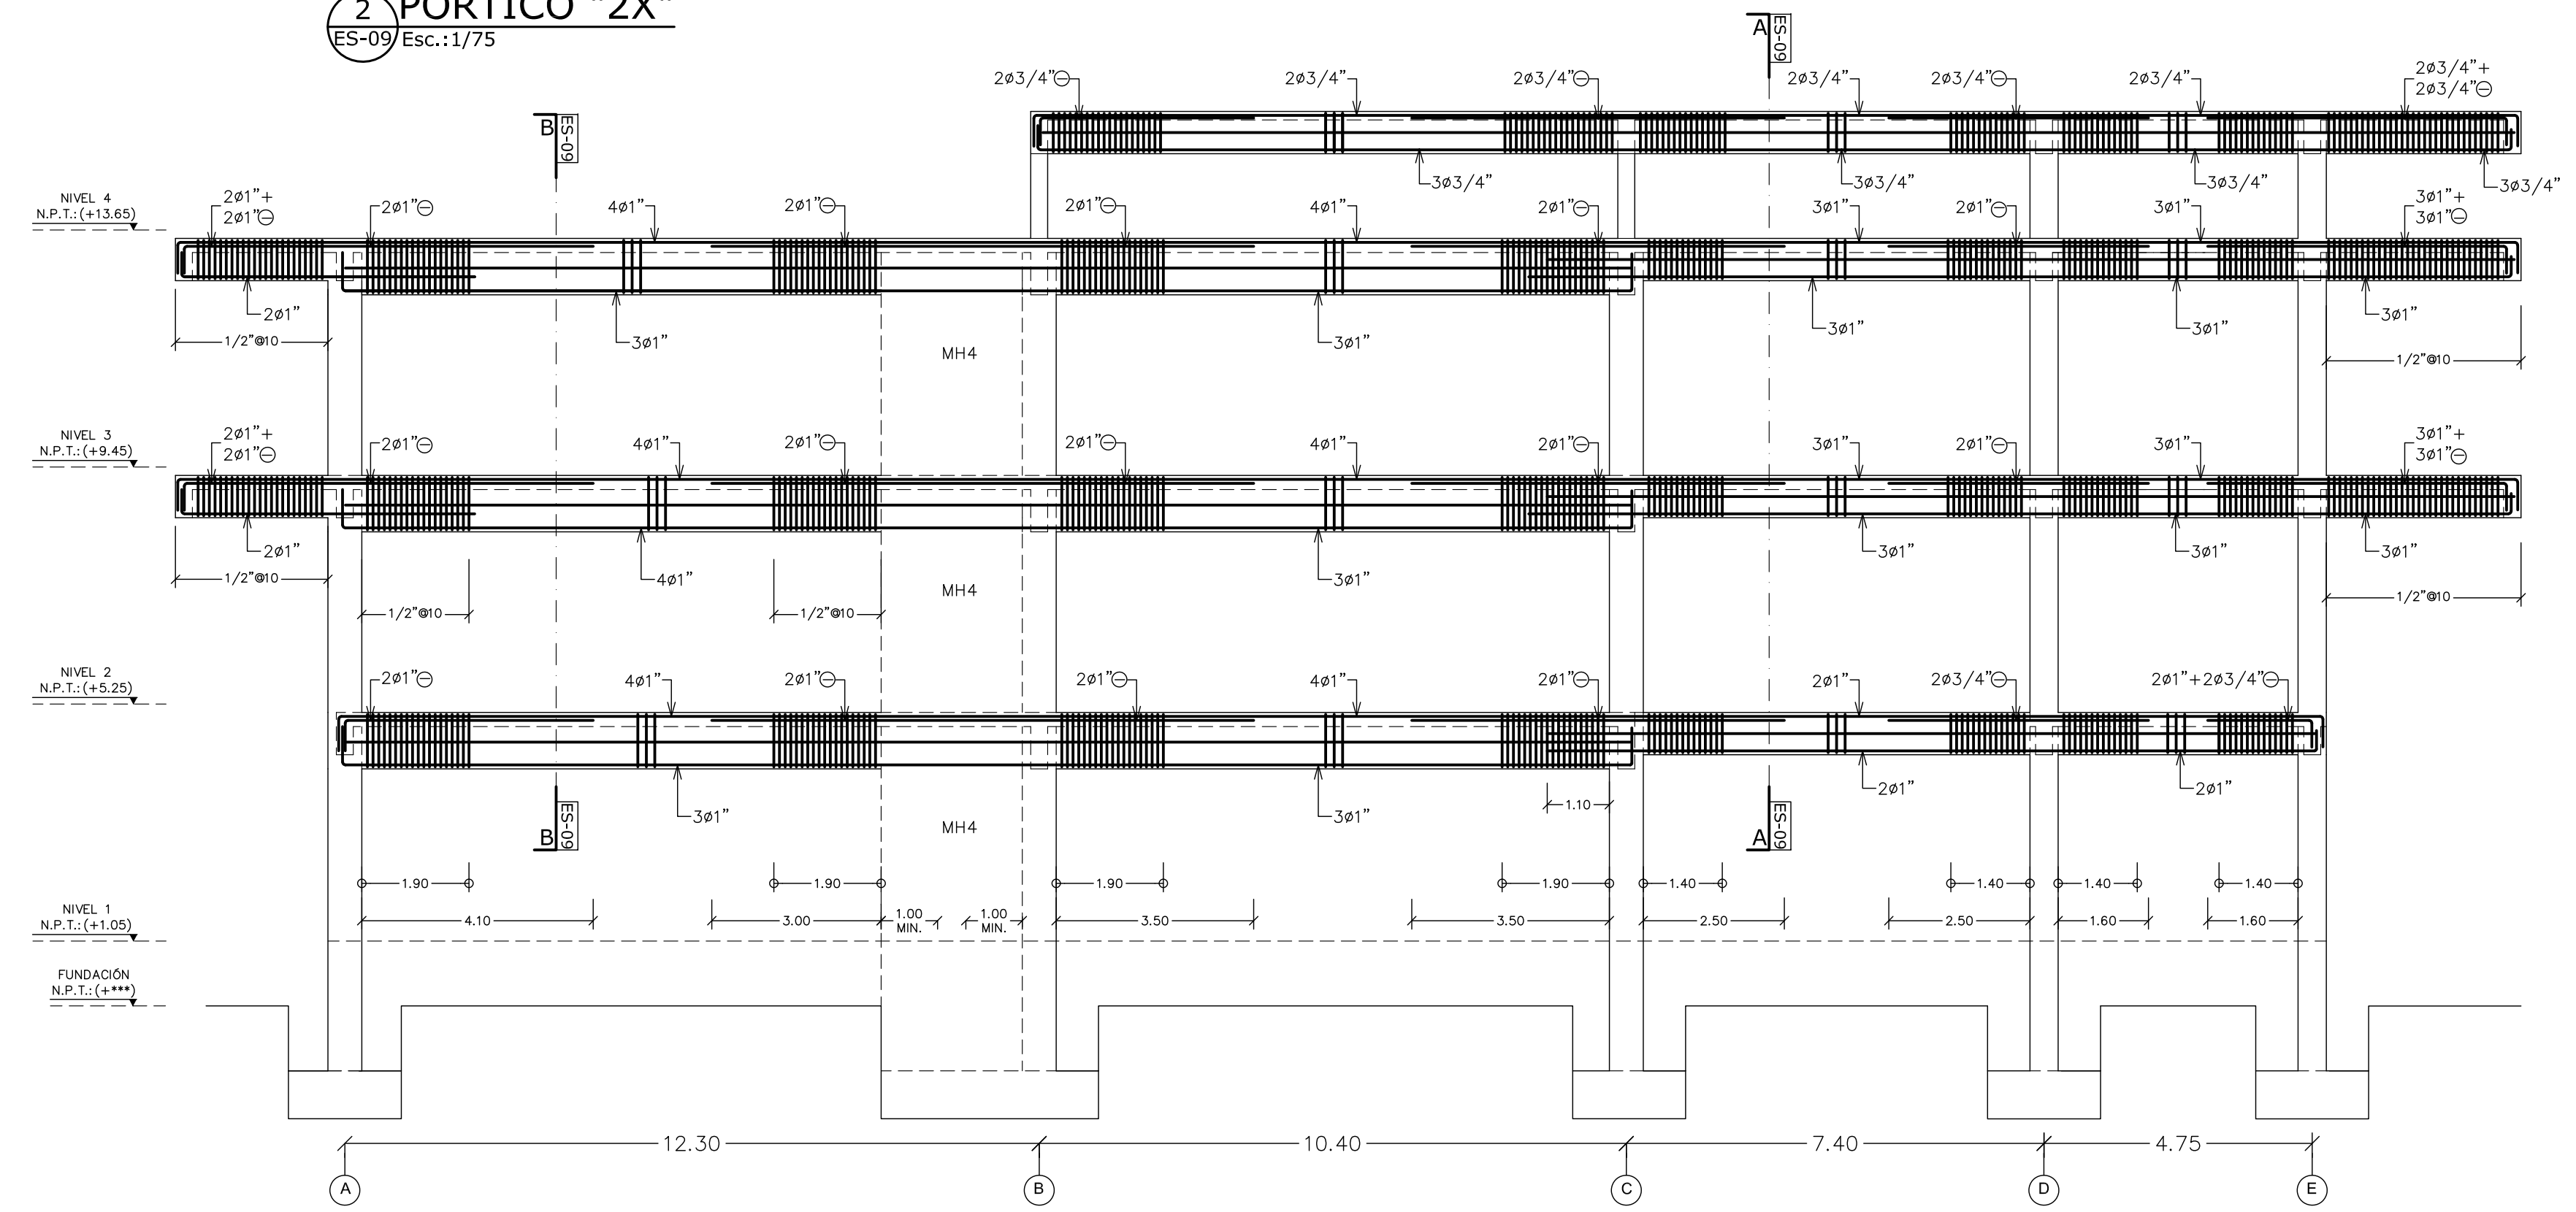


**3 REFUERZO EN PÓRTICOS**  
ES-09 S/E

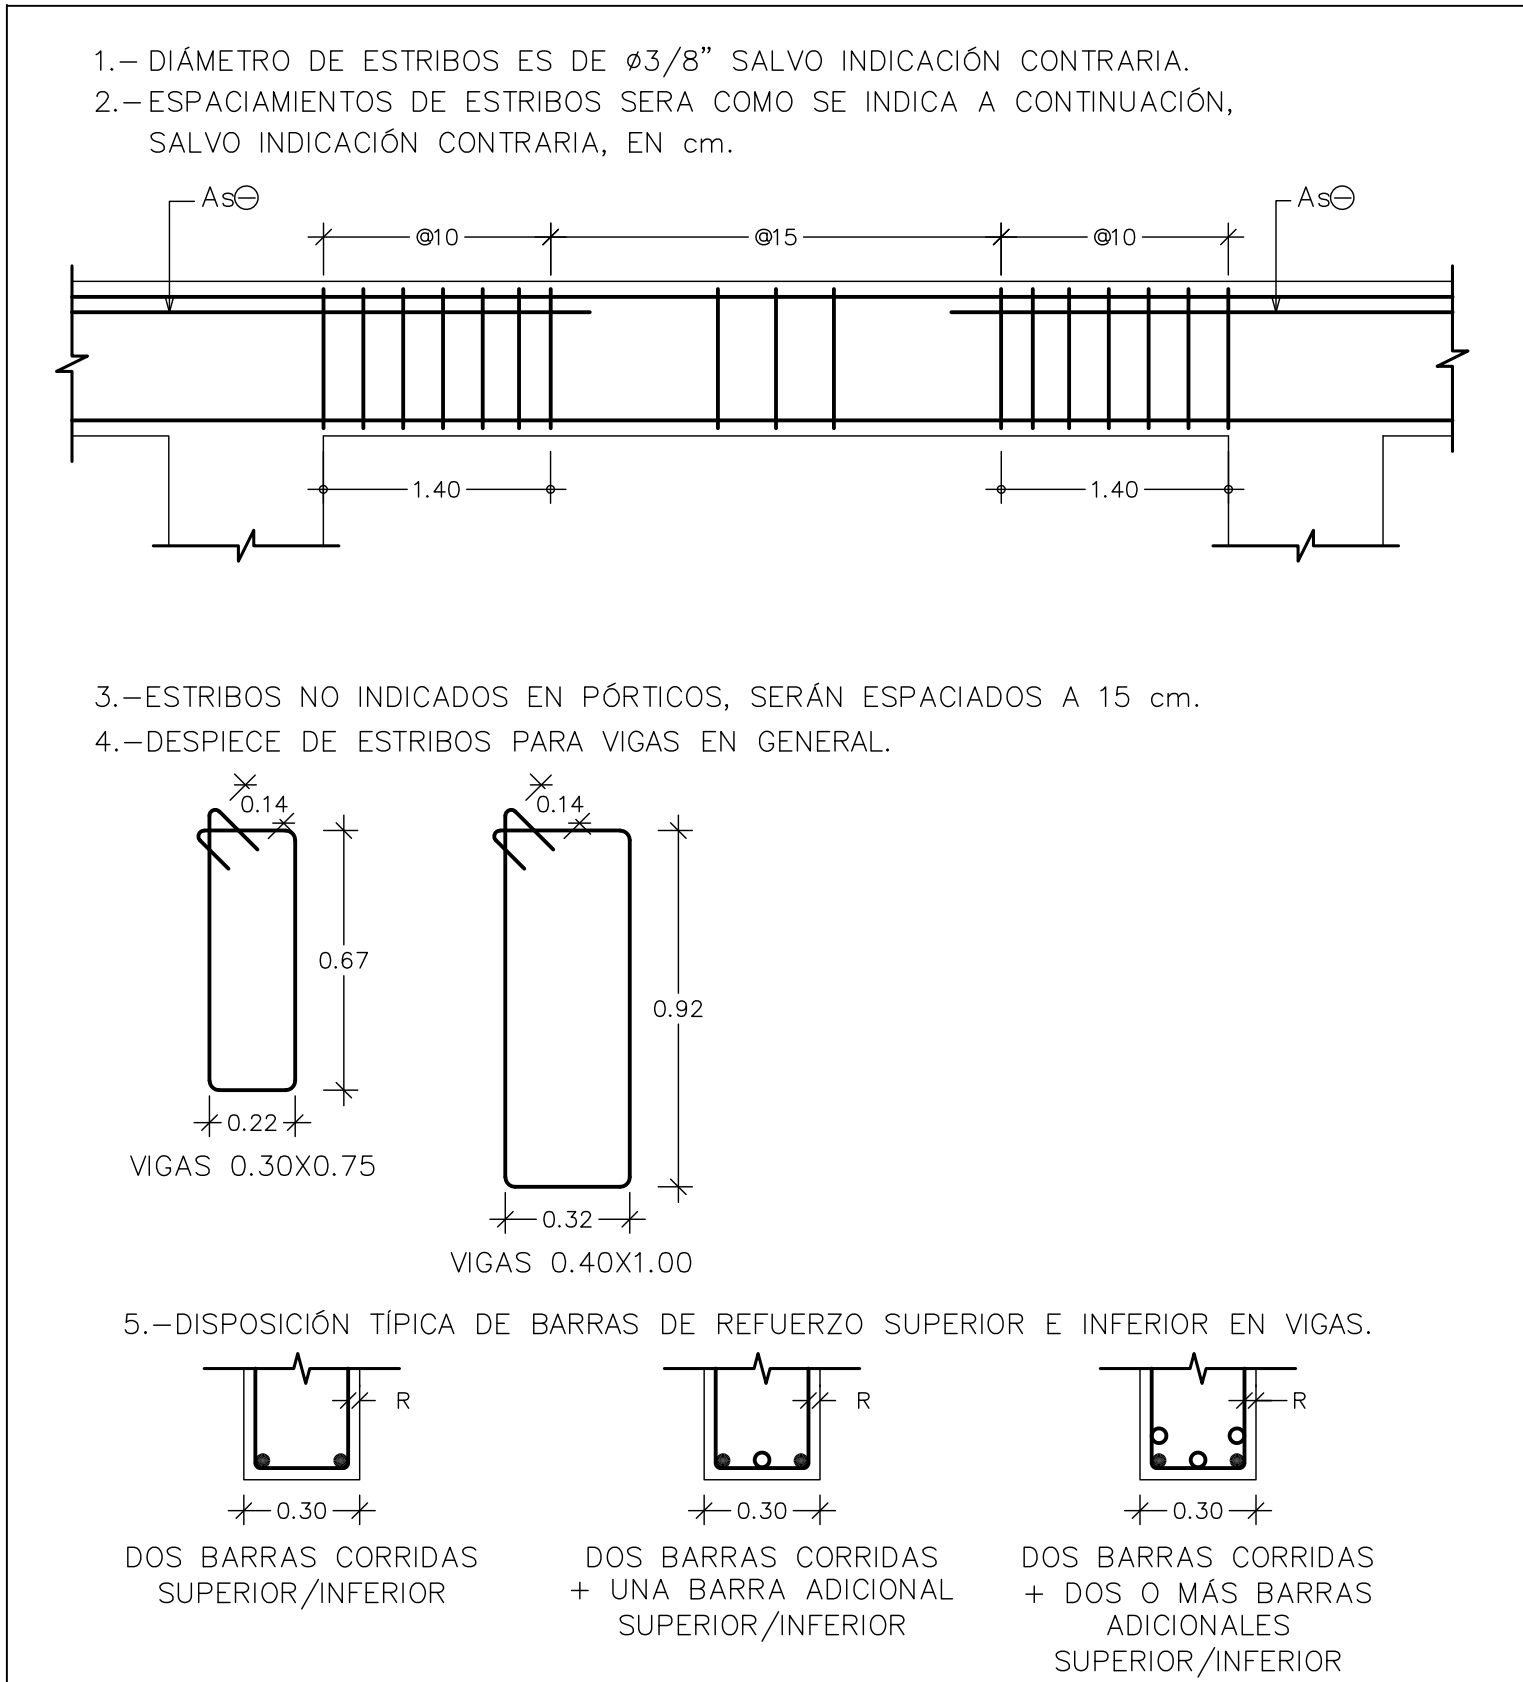


**SECCIÓN A-A**  
Esc.:1/15

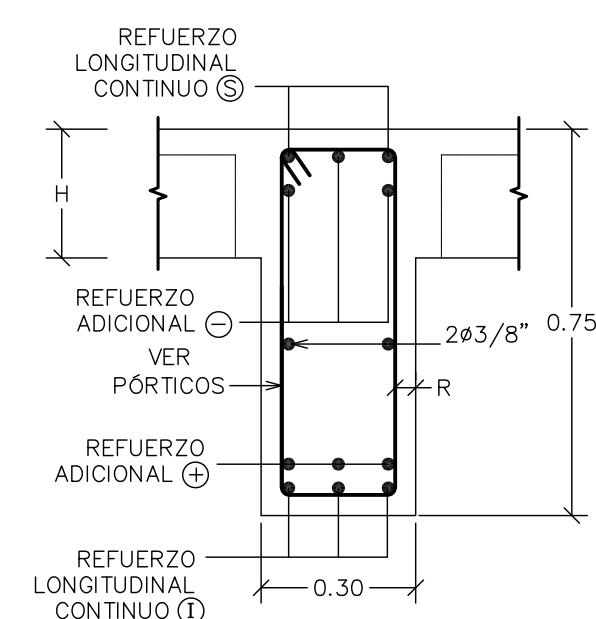

**SECCIÓN B-B**  
Esc.:1/15

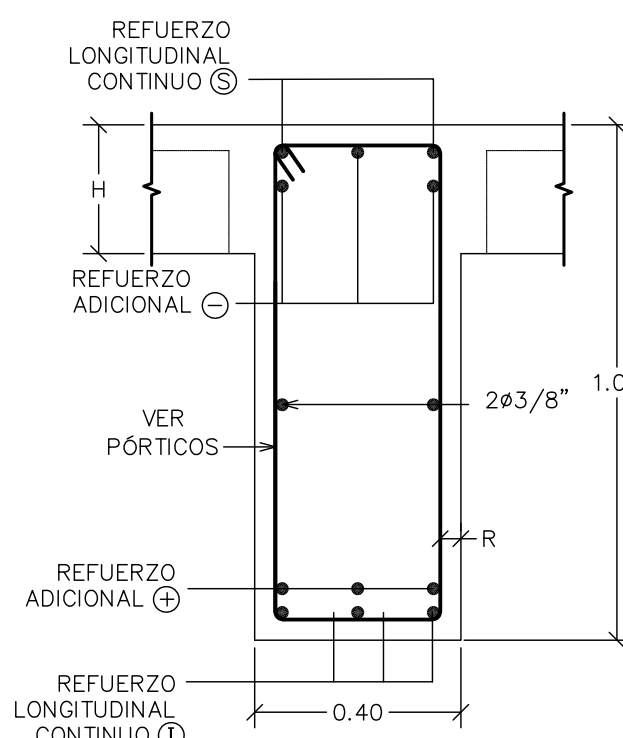

**4 PÓRTICO "3X"**  
ES-09 Esc.:1/75

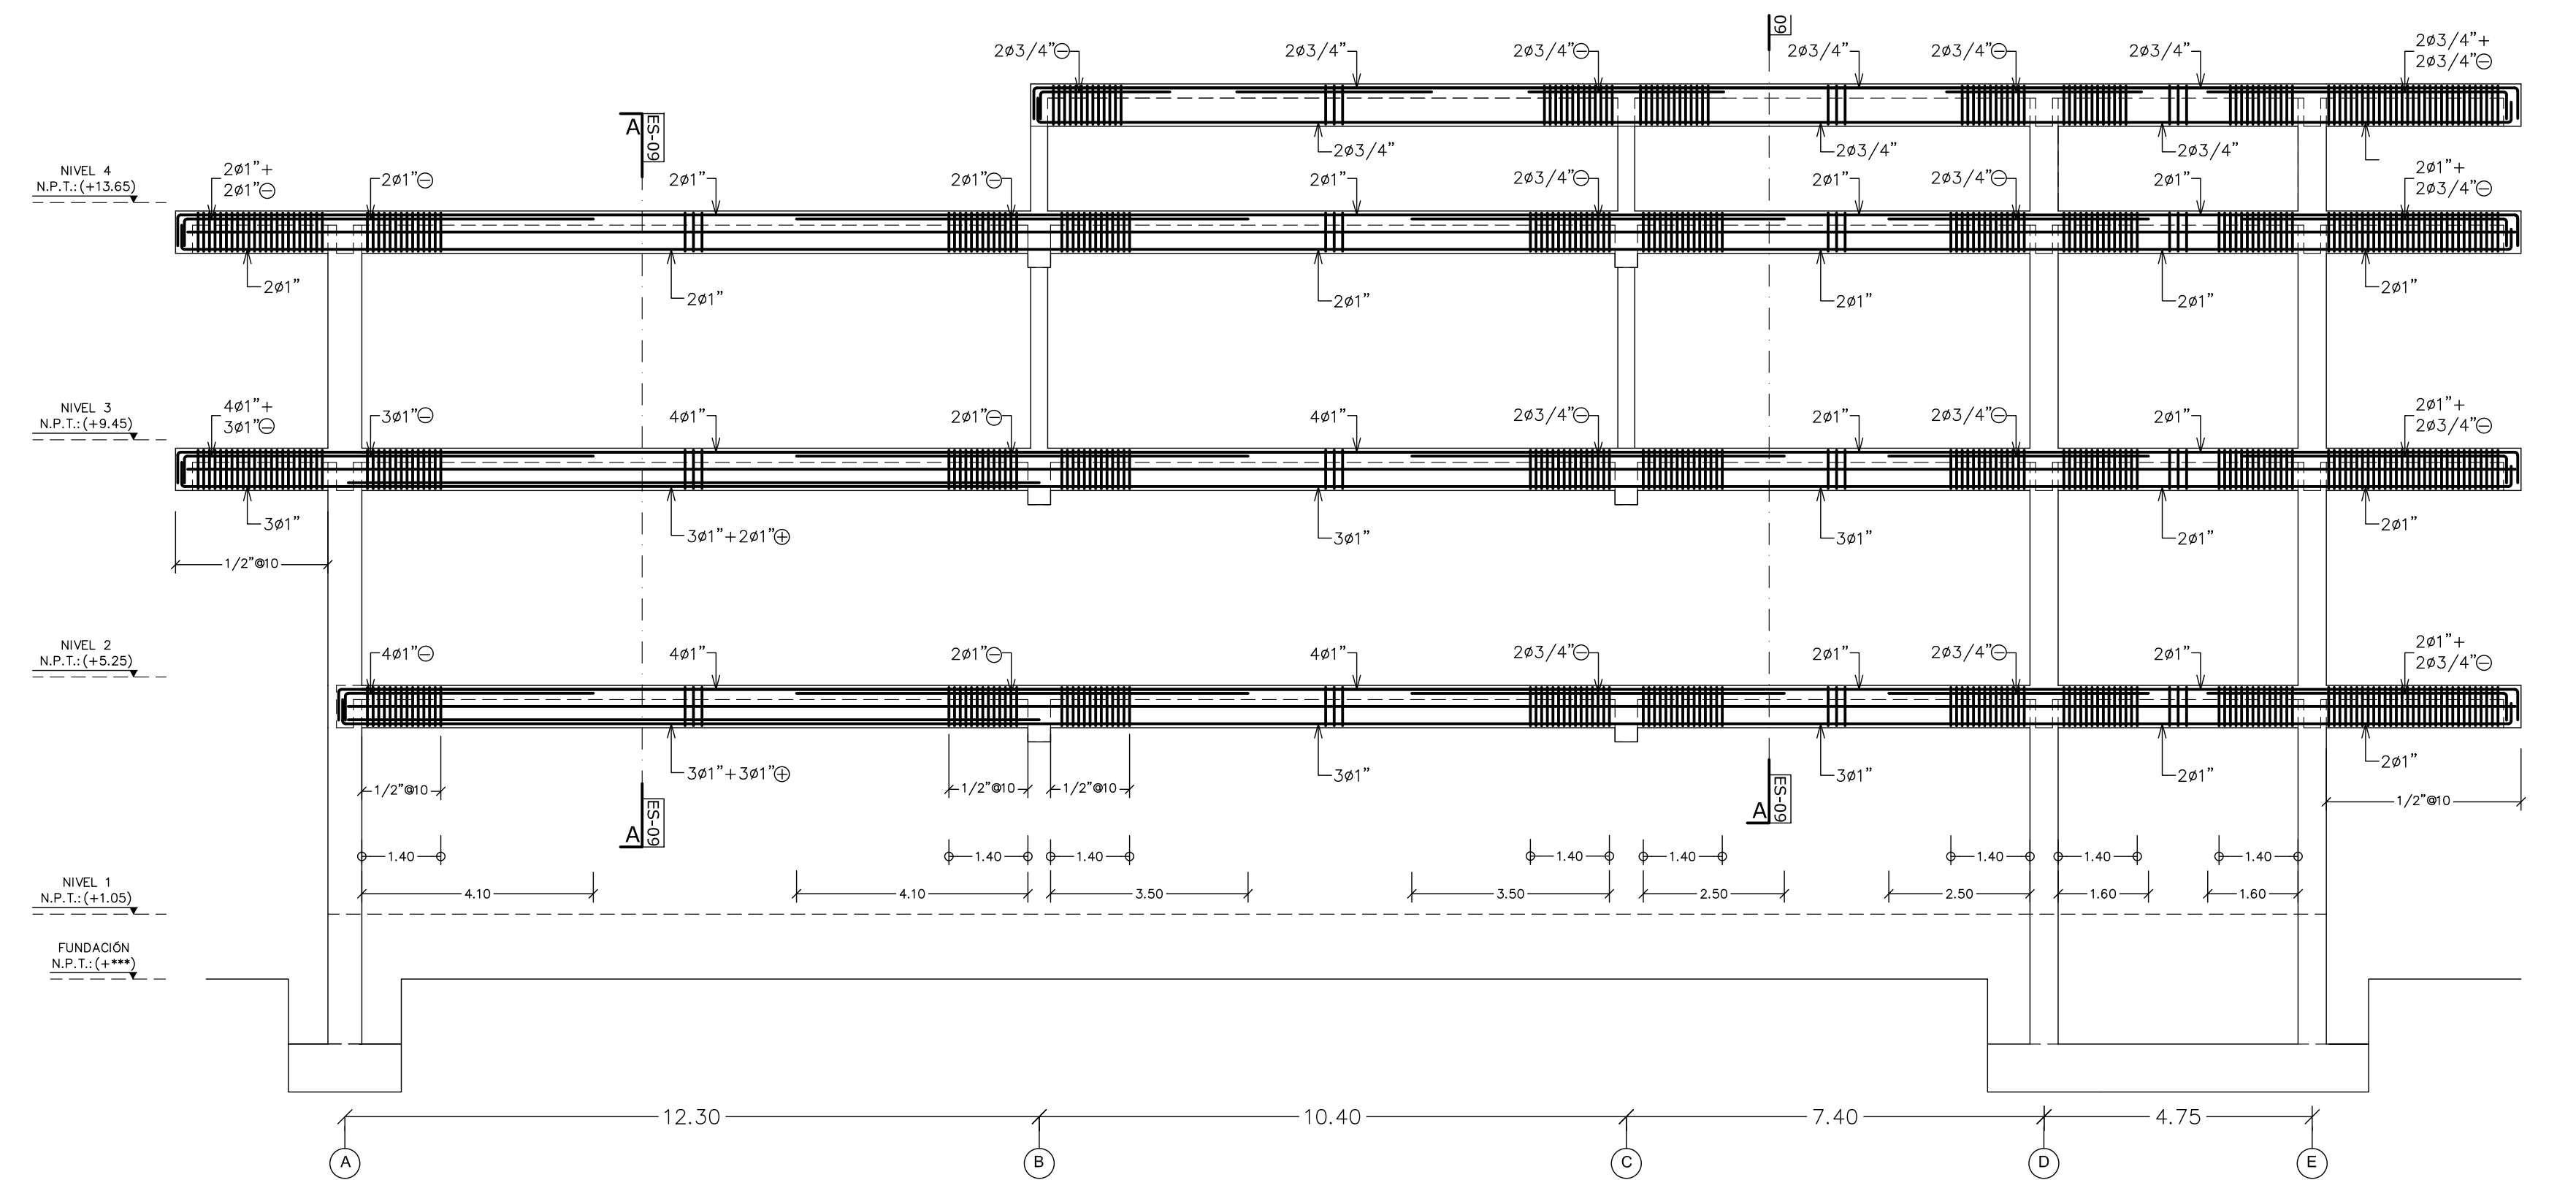

Proyecto:	Diseño Arquitectónico:	Diseño Estructural:	Revisión:	Fecha:
**	Arq. Francisco Rojas Codia: 3254	Ing. Tania Tejada Codia: 3254	Rev. *	**/**/**
Propietario:	Codia **	Diseño Eléctrico:		
**		Ing. ** Codia: **		
Firma Responsable:	Colaboradores:	Diseño Sanitario:		
**	**	Ing. ** Codia: **		

**PORTICOS "1X" @ "3X"**

Contenido Escala: Indicada.

ES-09 Estructurales