




1 PÓRTECO "4X", "5X"
ES-10 Esc.:1/75

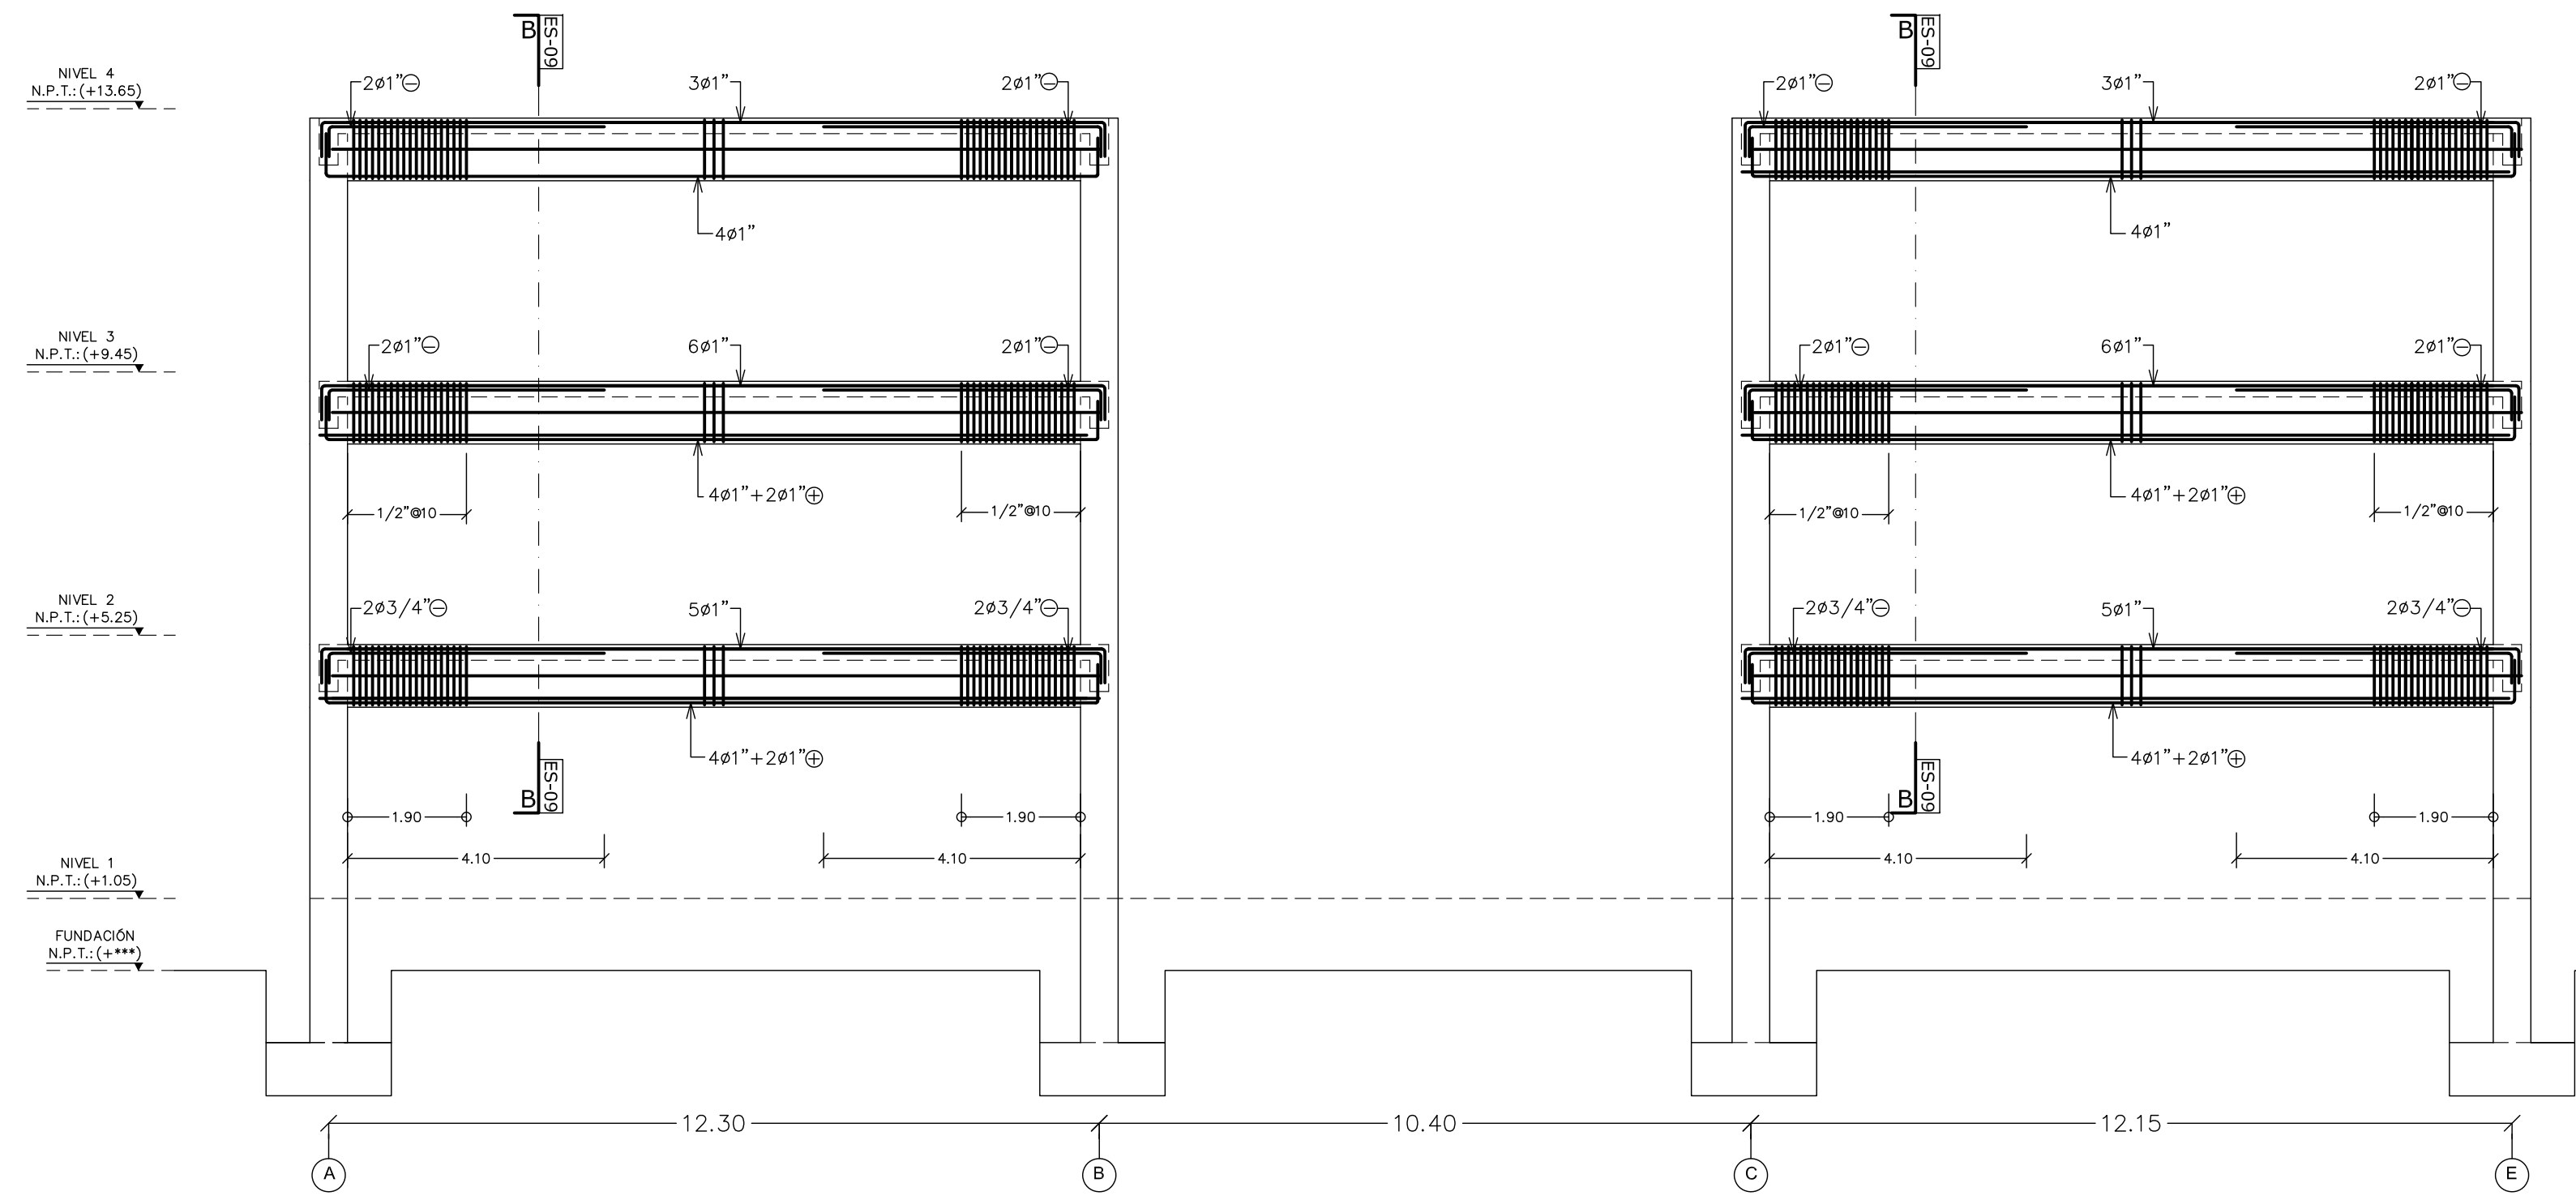


2 PÓRTECO "6X"
ES-10 Esc.:1/75

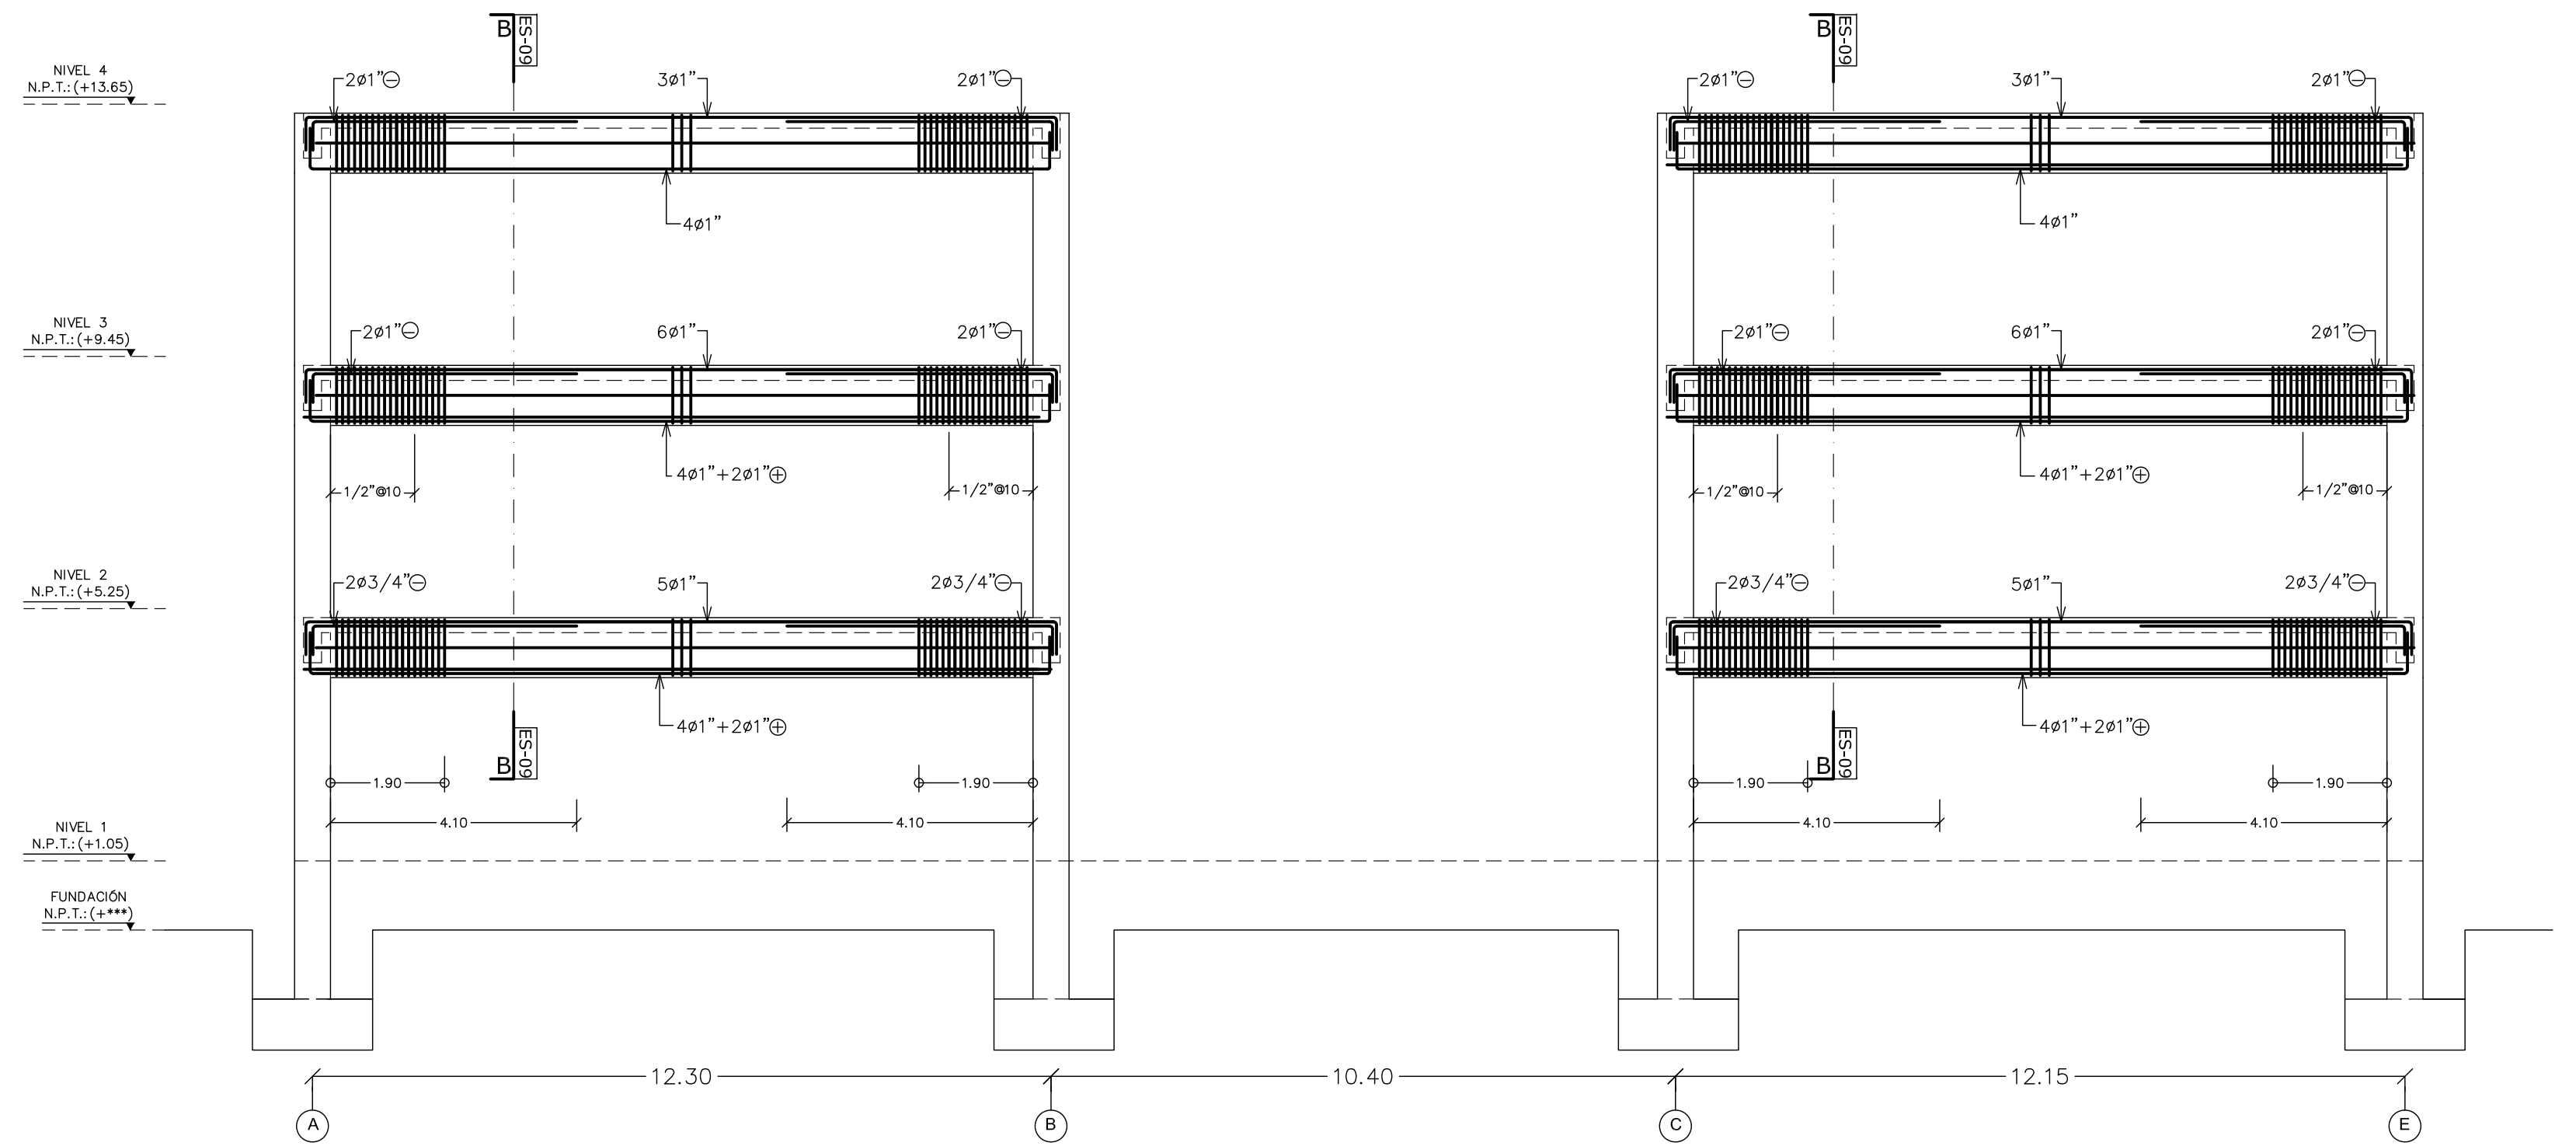

3 PÓRTECO "7X"
ES-10 Esc.:1/75

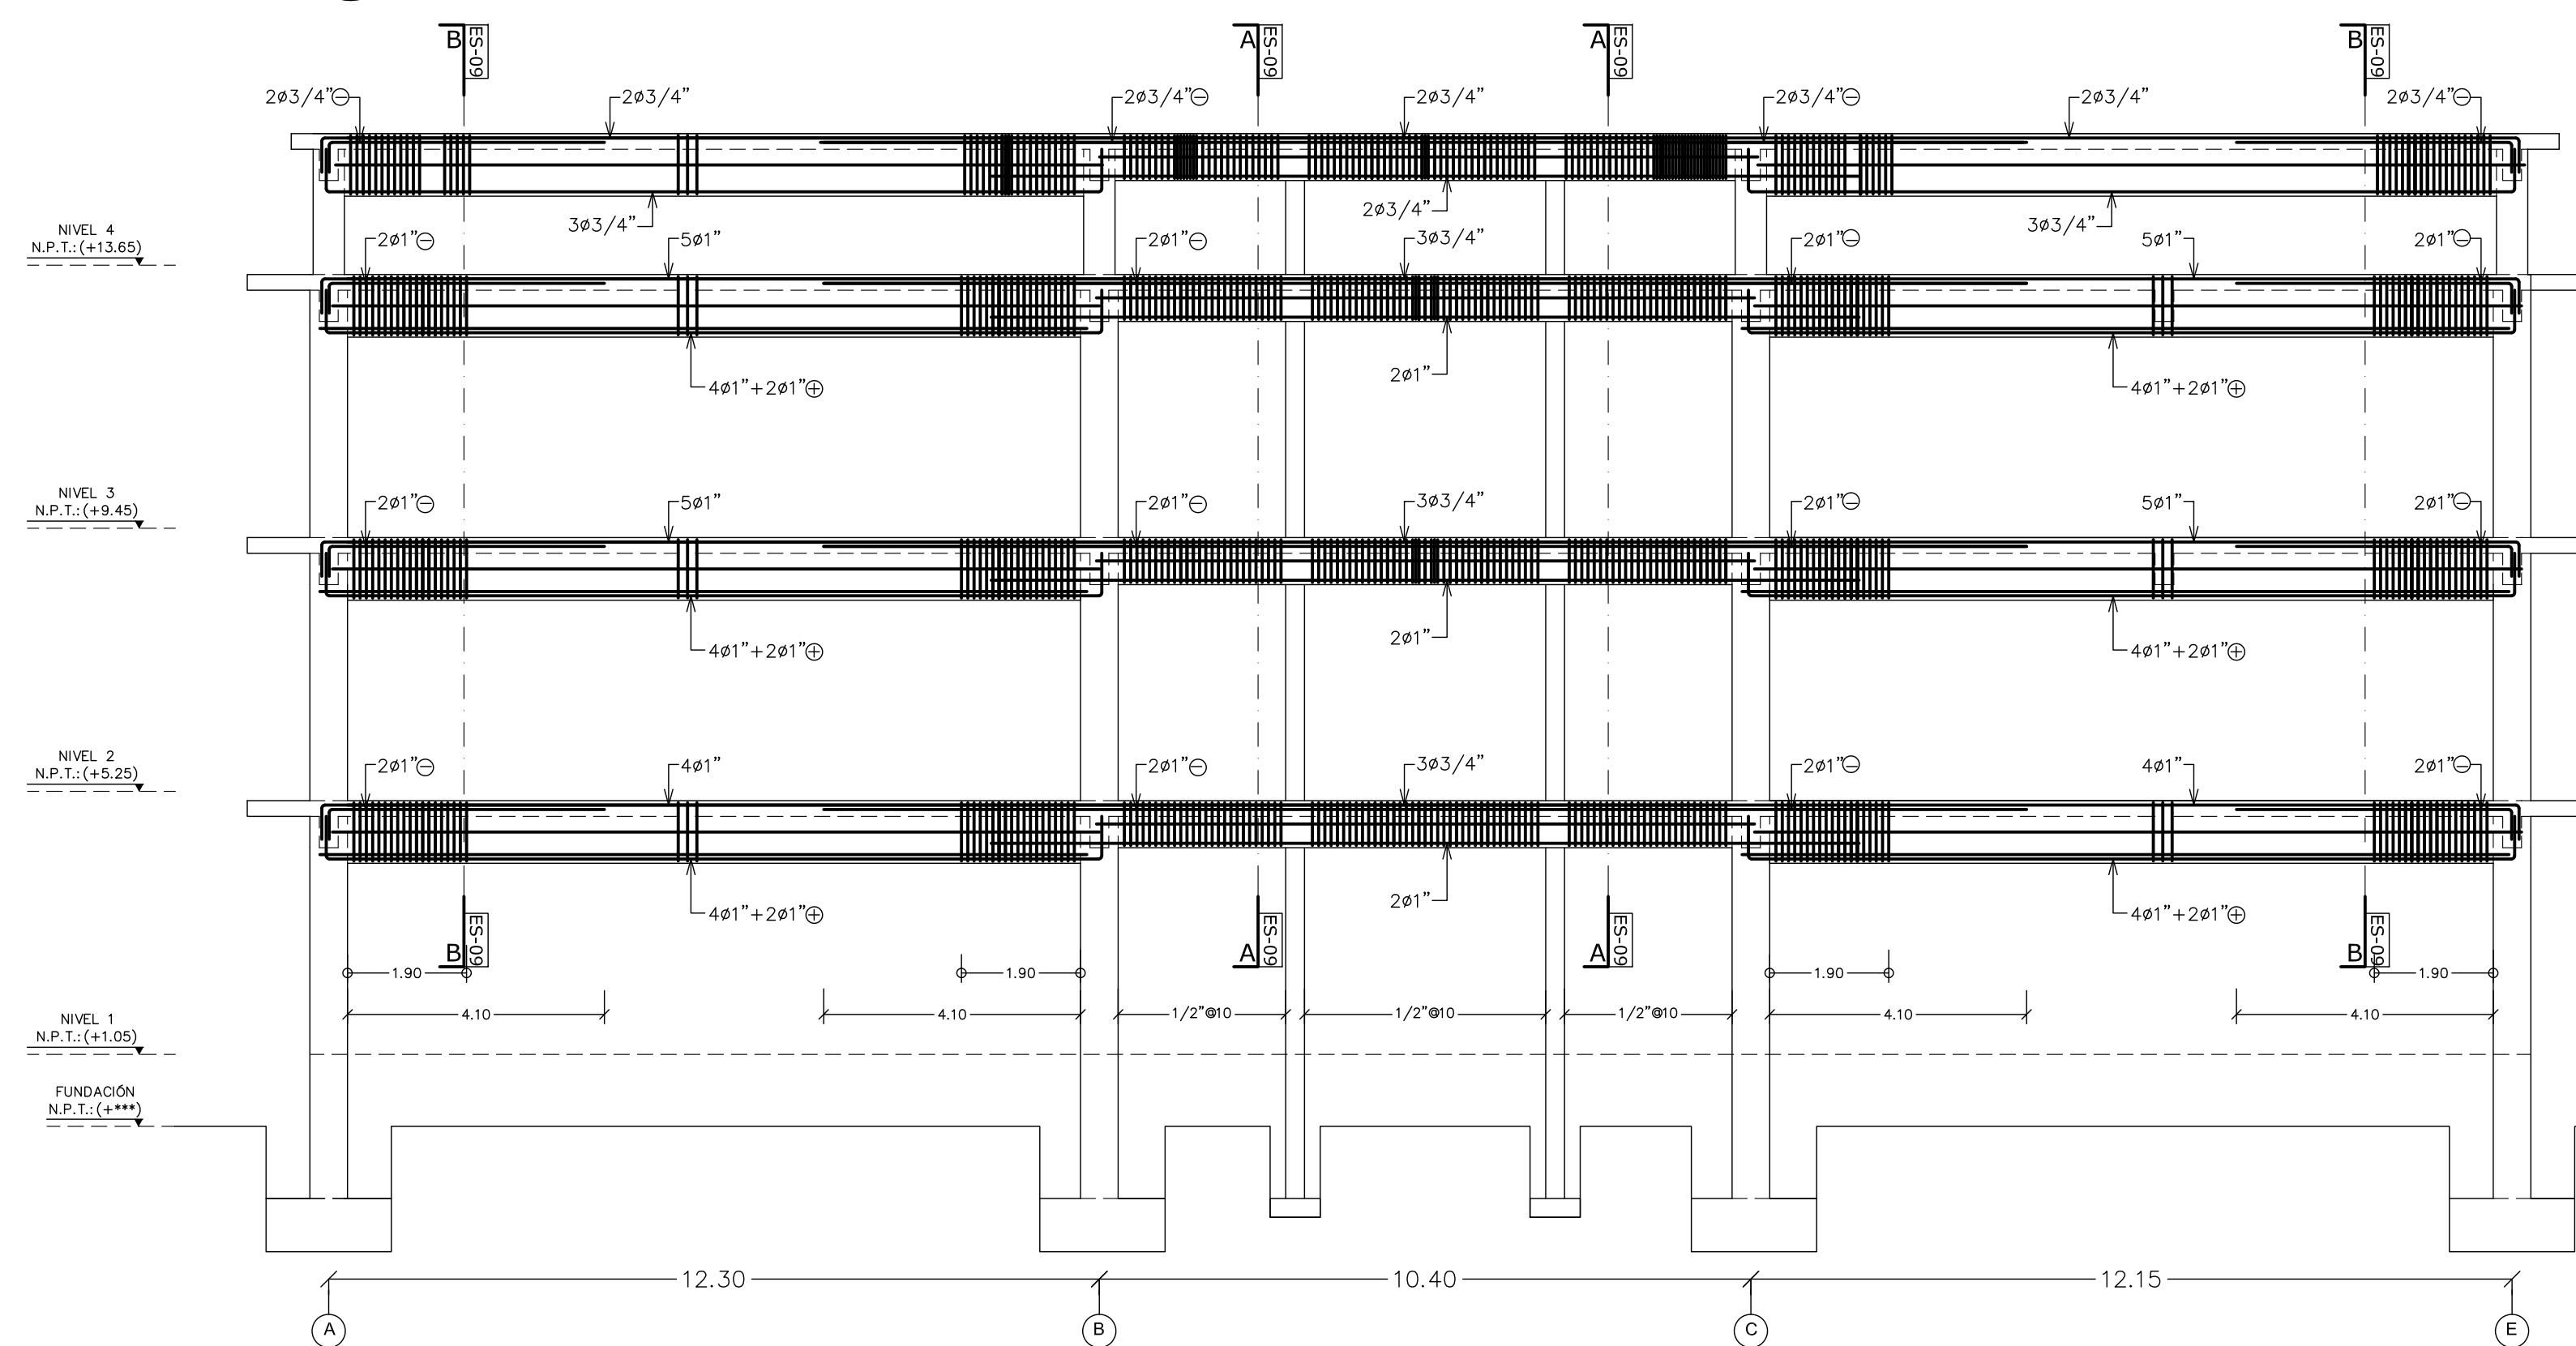

4 PÓRTECO "8X"
ES-10 Esc.:1/75

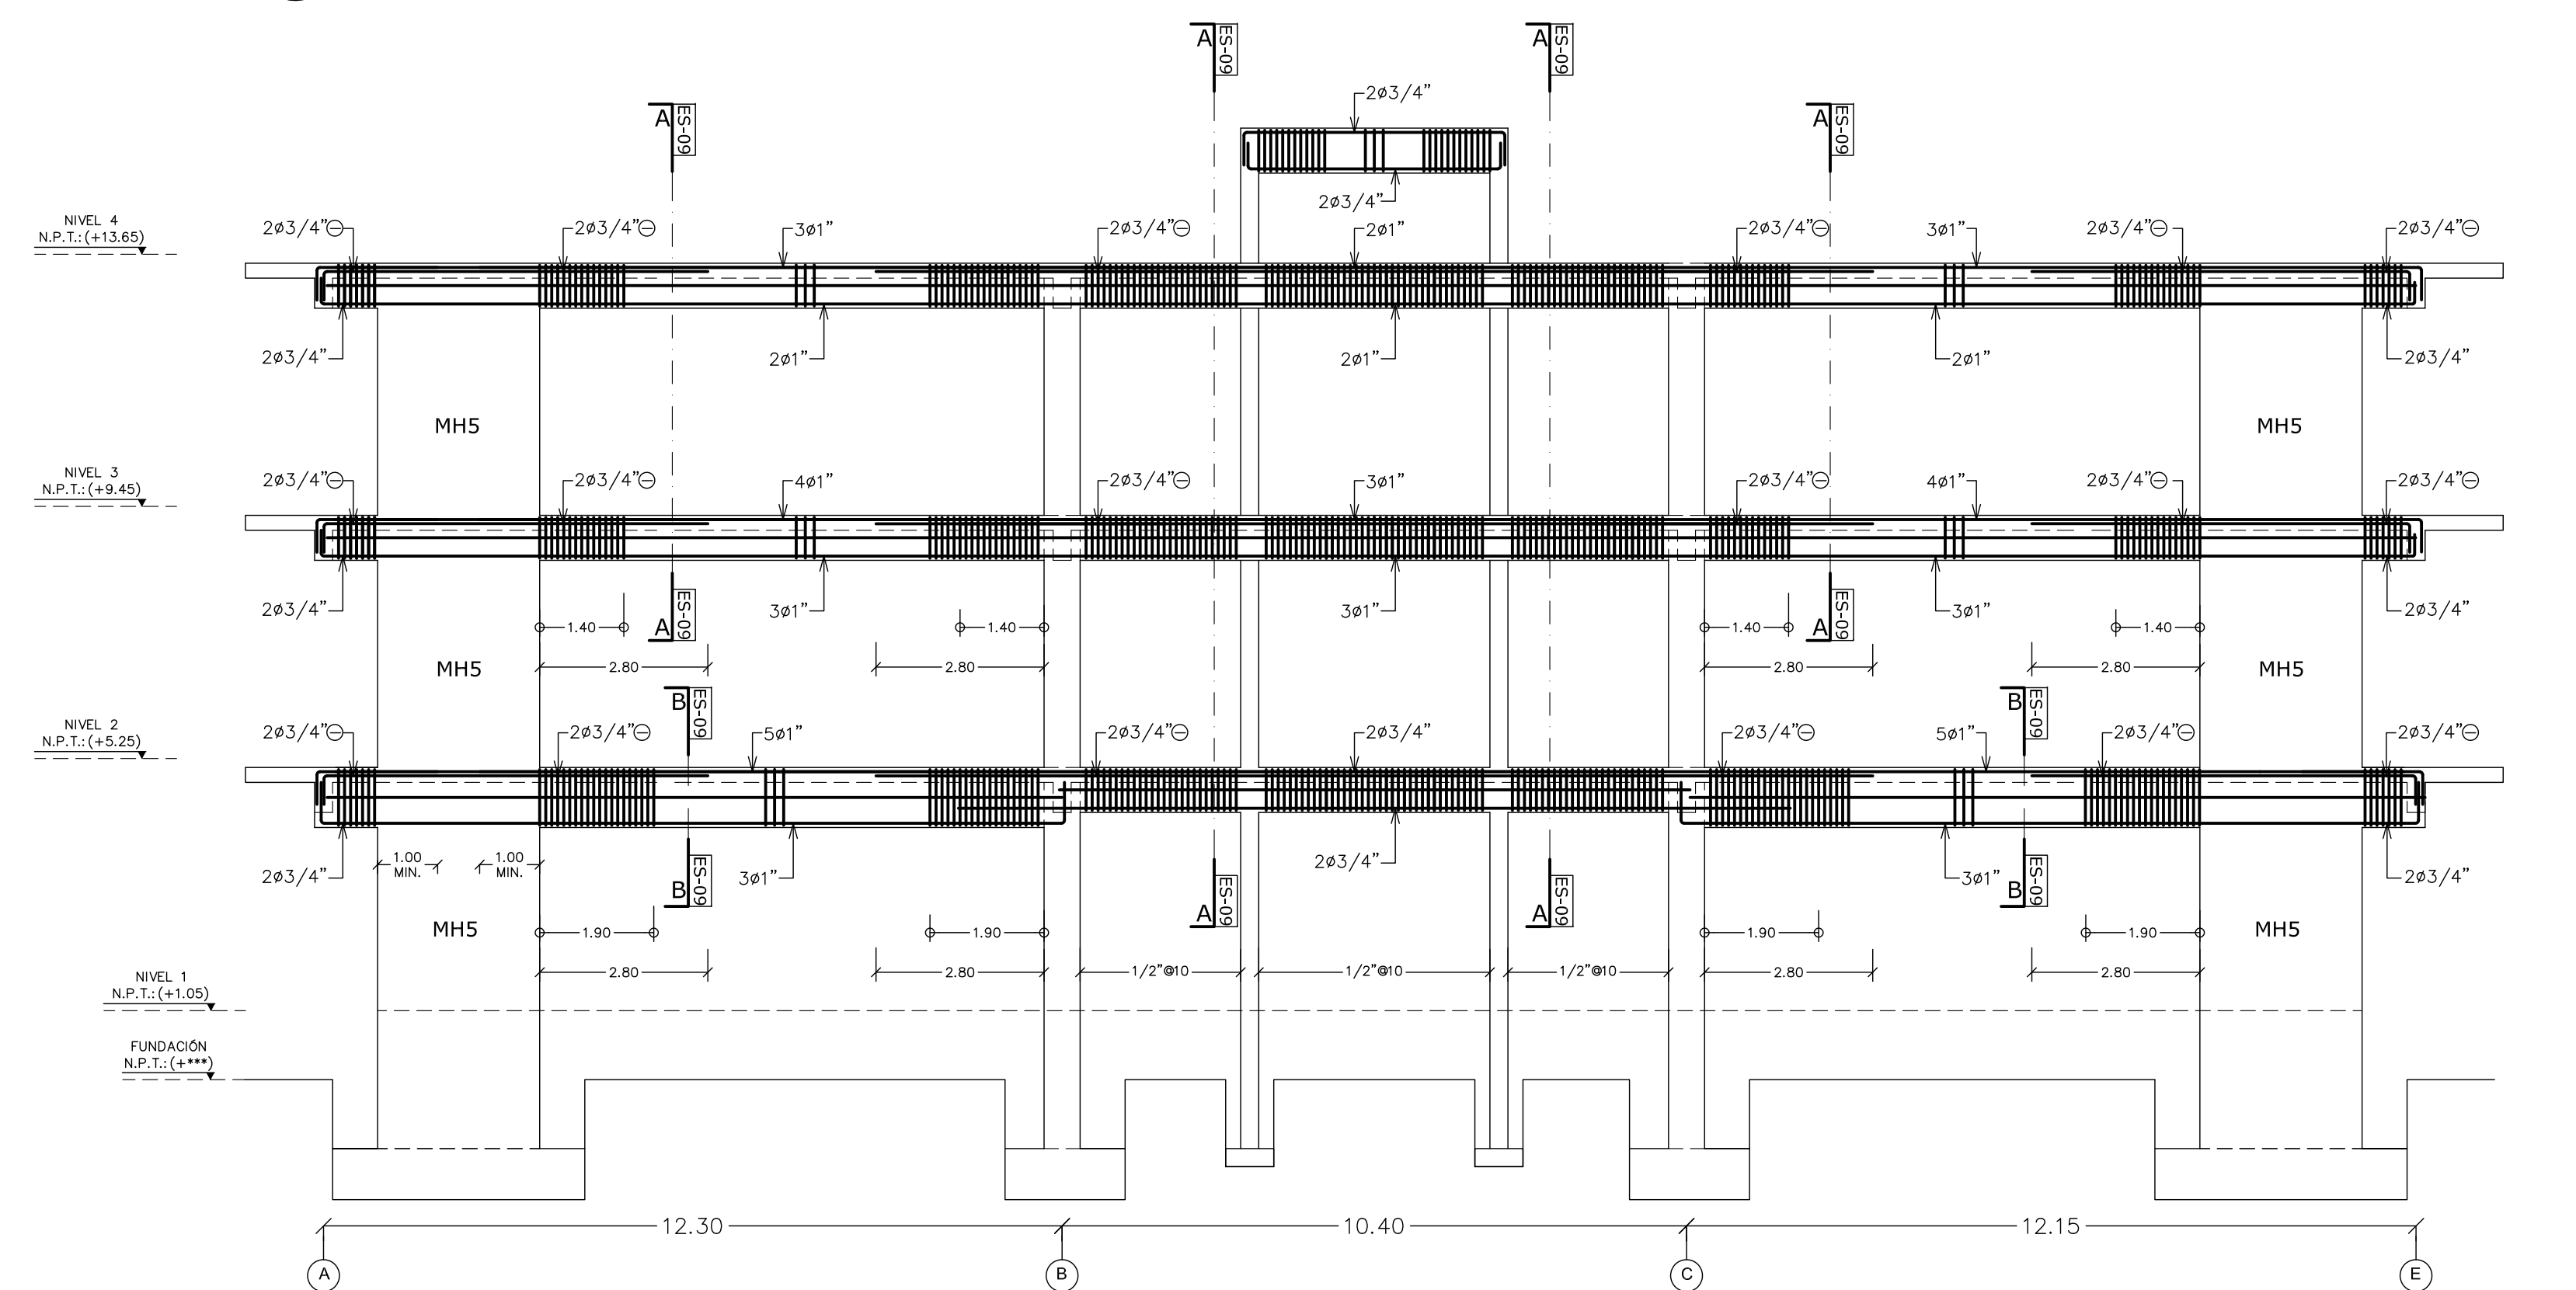

| | | | | |
|--------------------|-------------------------------------|----------------------------------|-------------|----------|
| Proyecto: | Diseño Arquitectónico: | Diseño Estructural: | Revisiones: | Fecha: |
| ** | Arq. Francisco Rojas Codia: 3254 | Ing. Tania Tejada Codia: 3254 | Rev. * | **/**/** |
| Propietario: | Colaboradores: | Diseño Eléctrico: | | |
| ** | ** | Ing. ** Codia: ** | | |
| Firma Responsable: | | Diseño Sanitario: | | |
| ** | | Ing. ** Codia: ** | | |

PORTICOS "4X" @ "8X"

ES-10

Contenido Escala: Indicada.