




1 PÓRICO "AY"
ES-11 Esc.:1/100

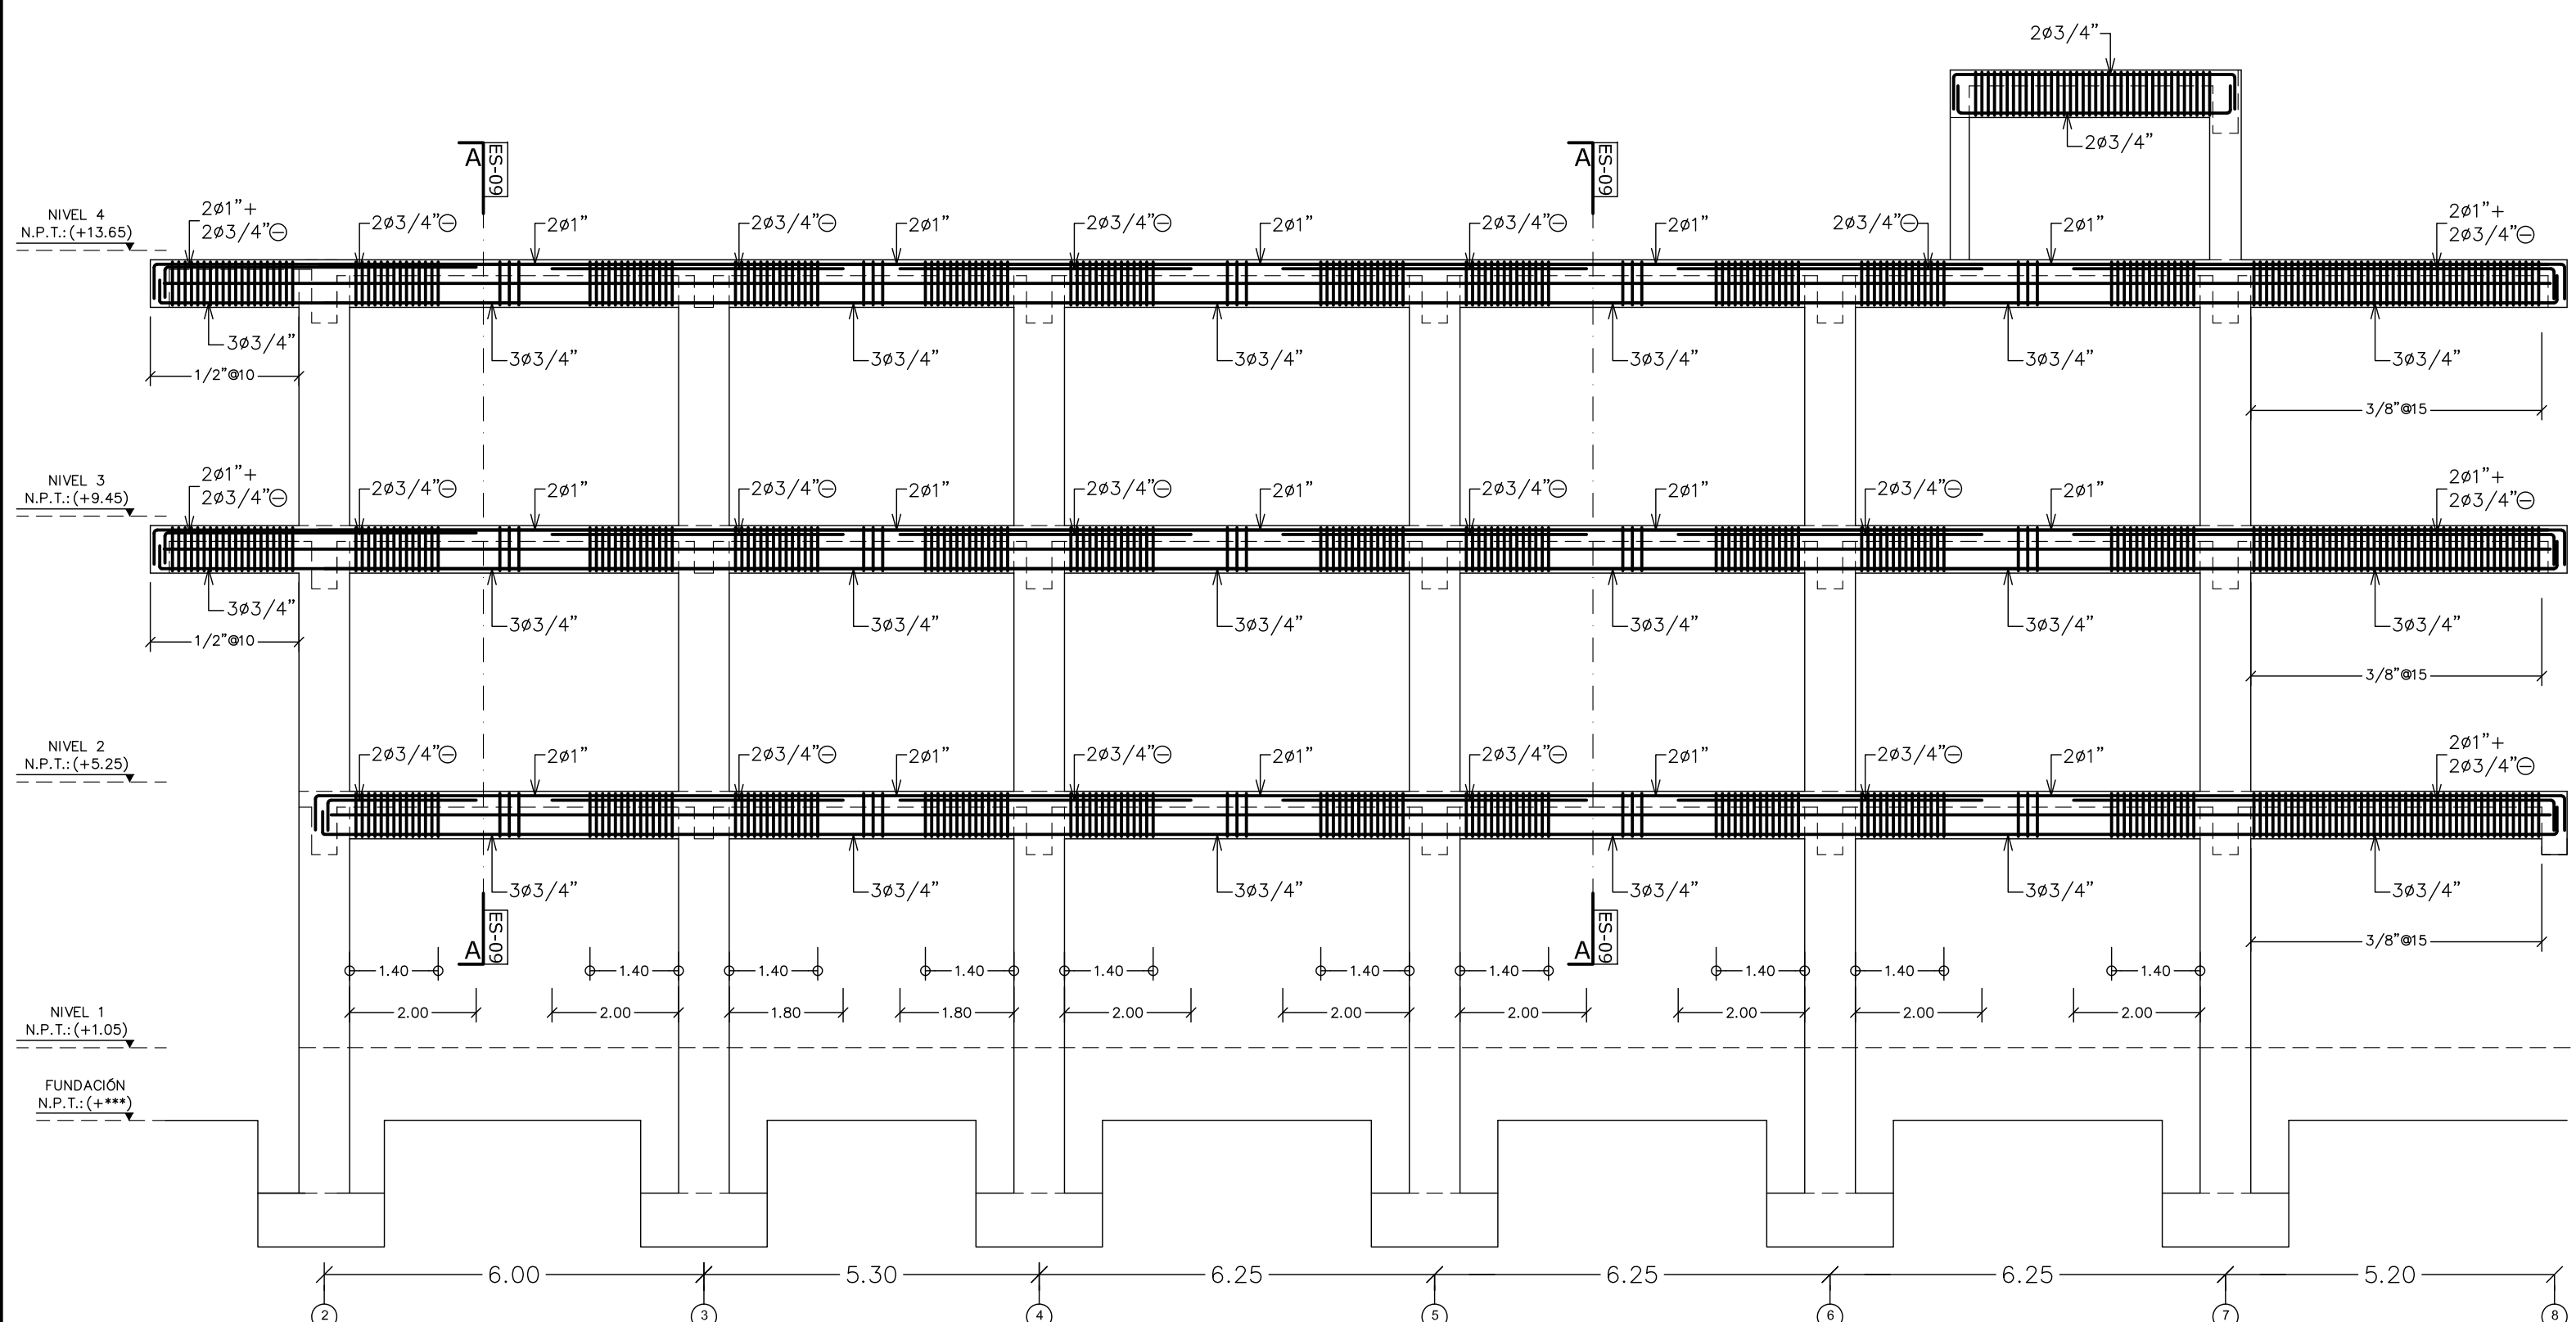


2 PÓRICO "BY"
ES-11 Esc.:1/100

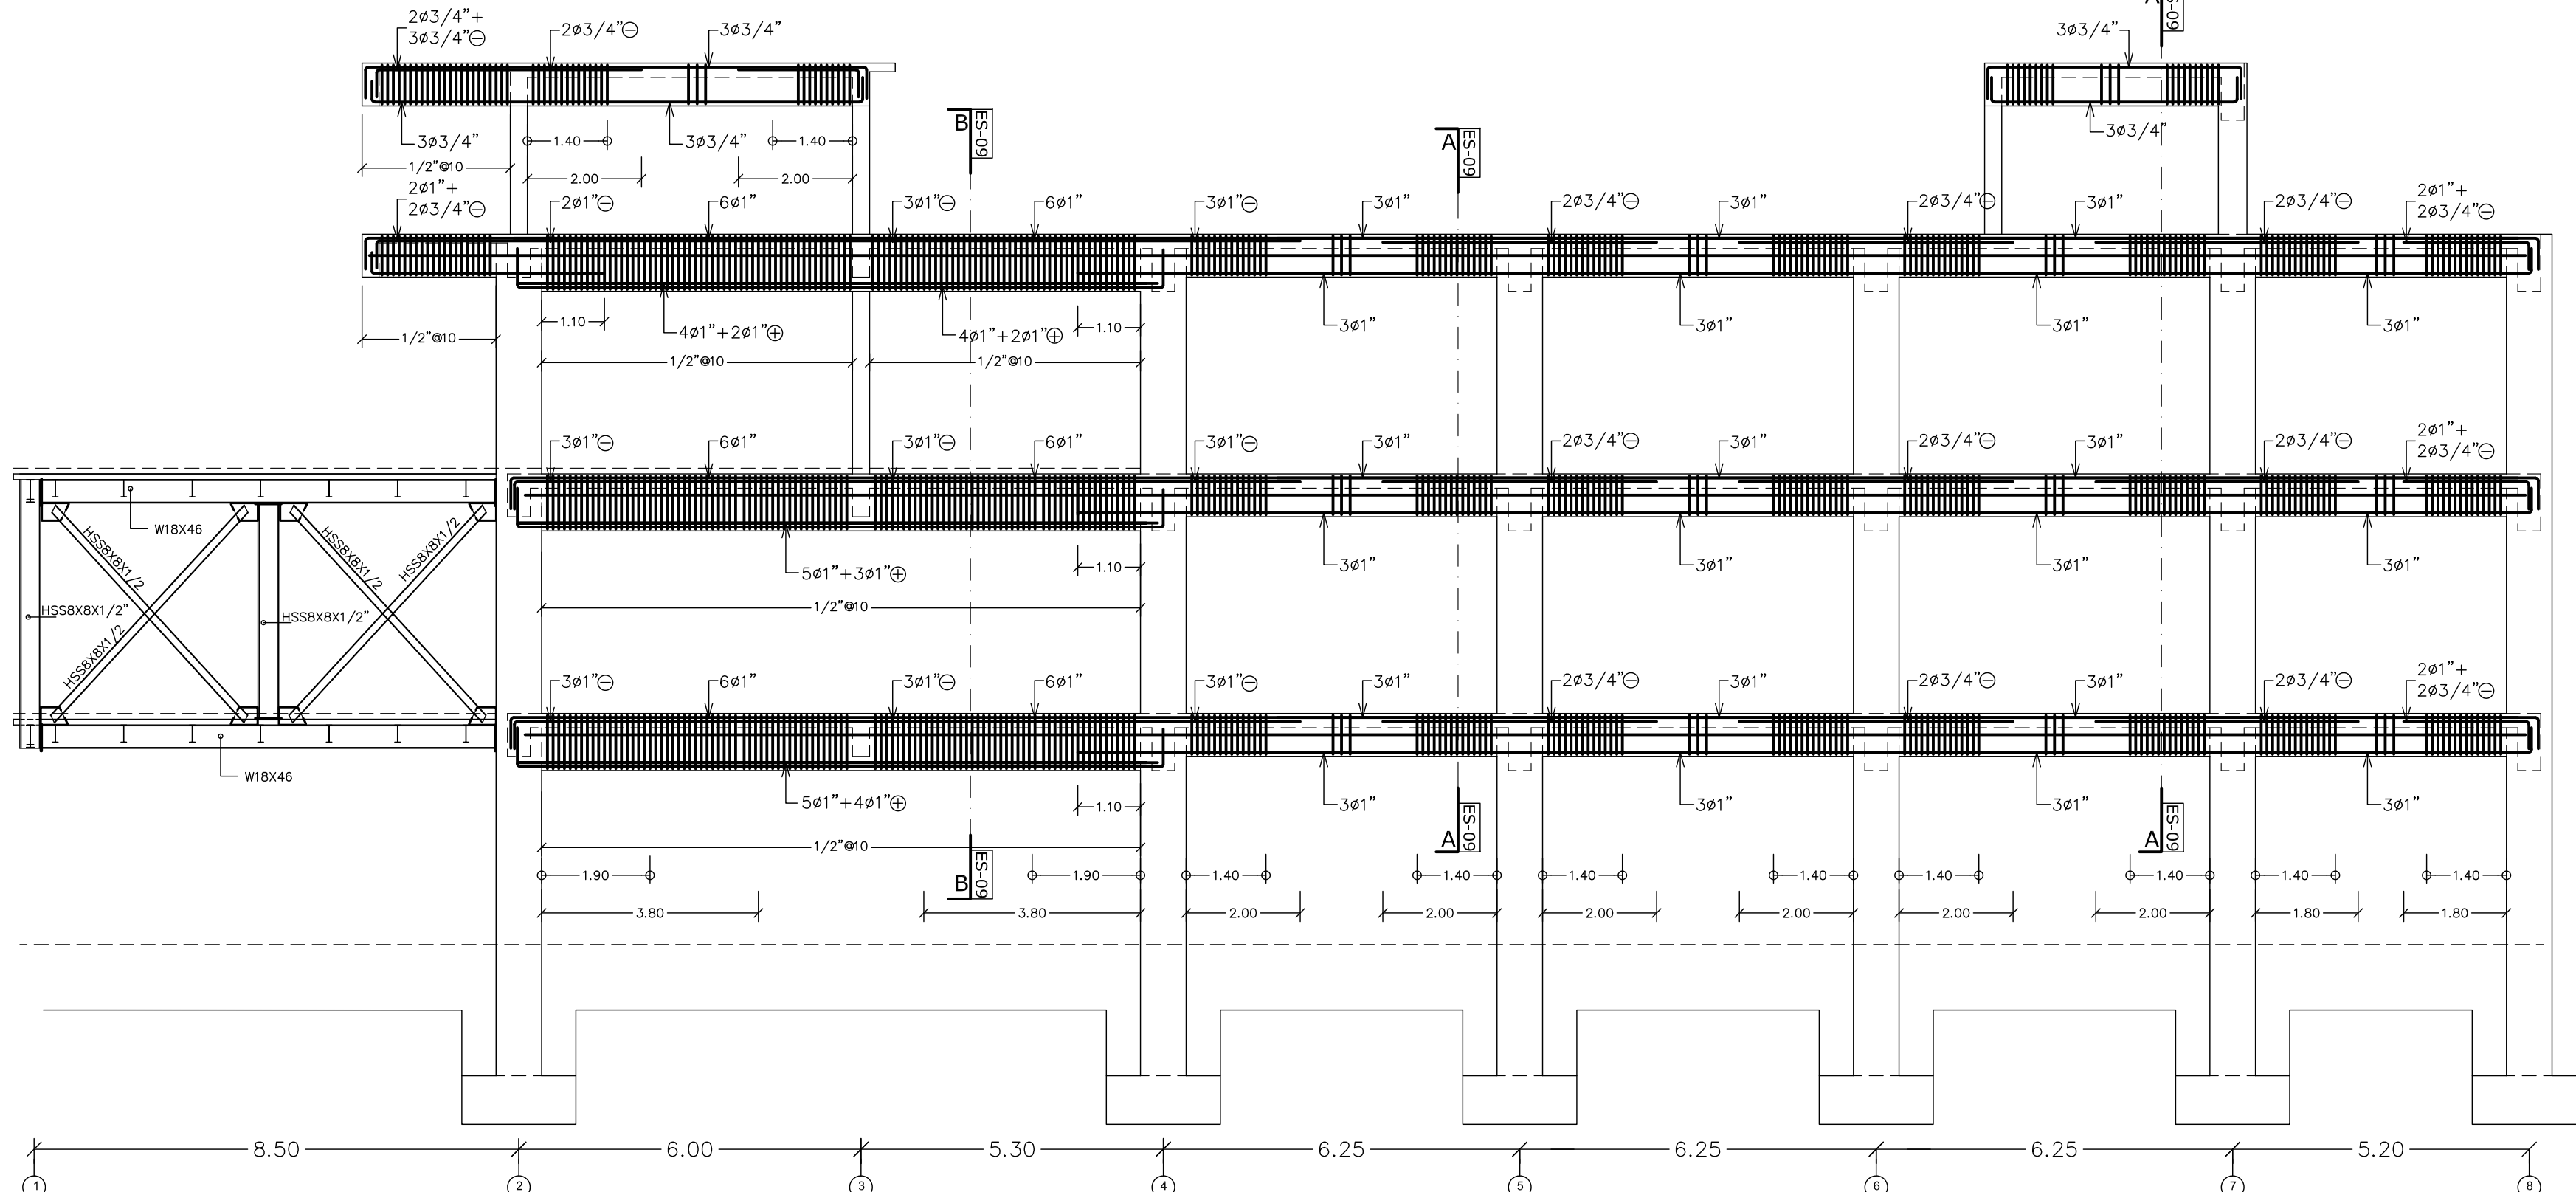

3 PÓRICO "CY"
ES-11 Esc.:1/100

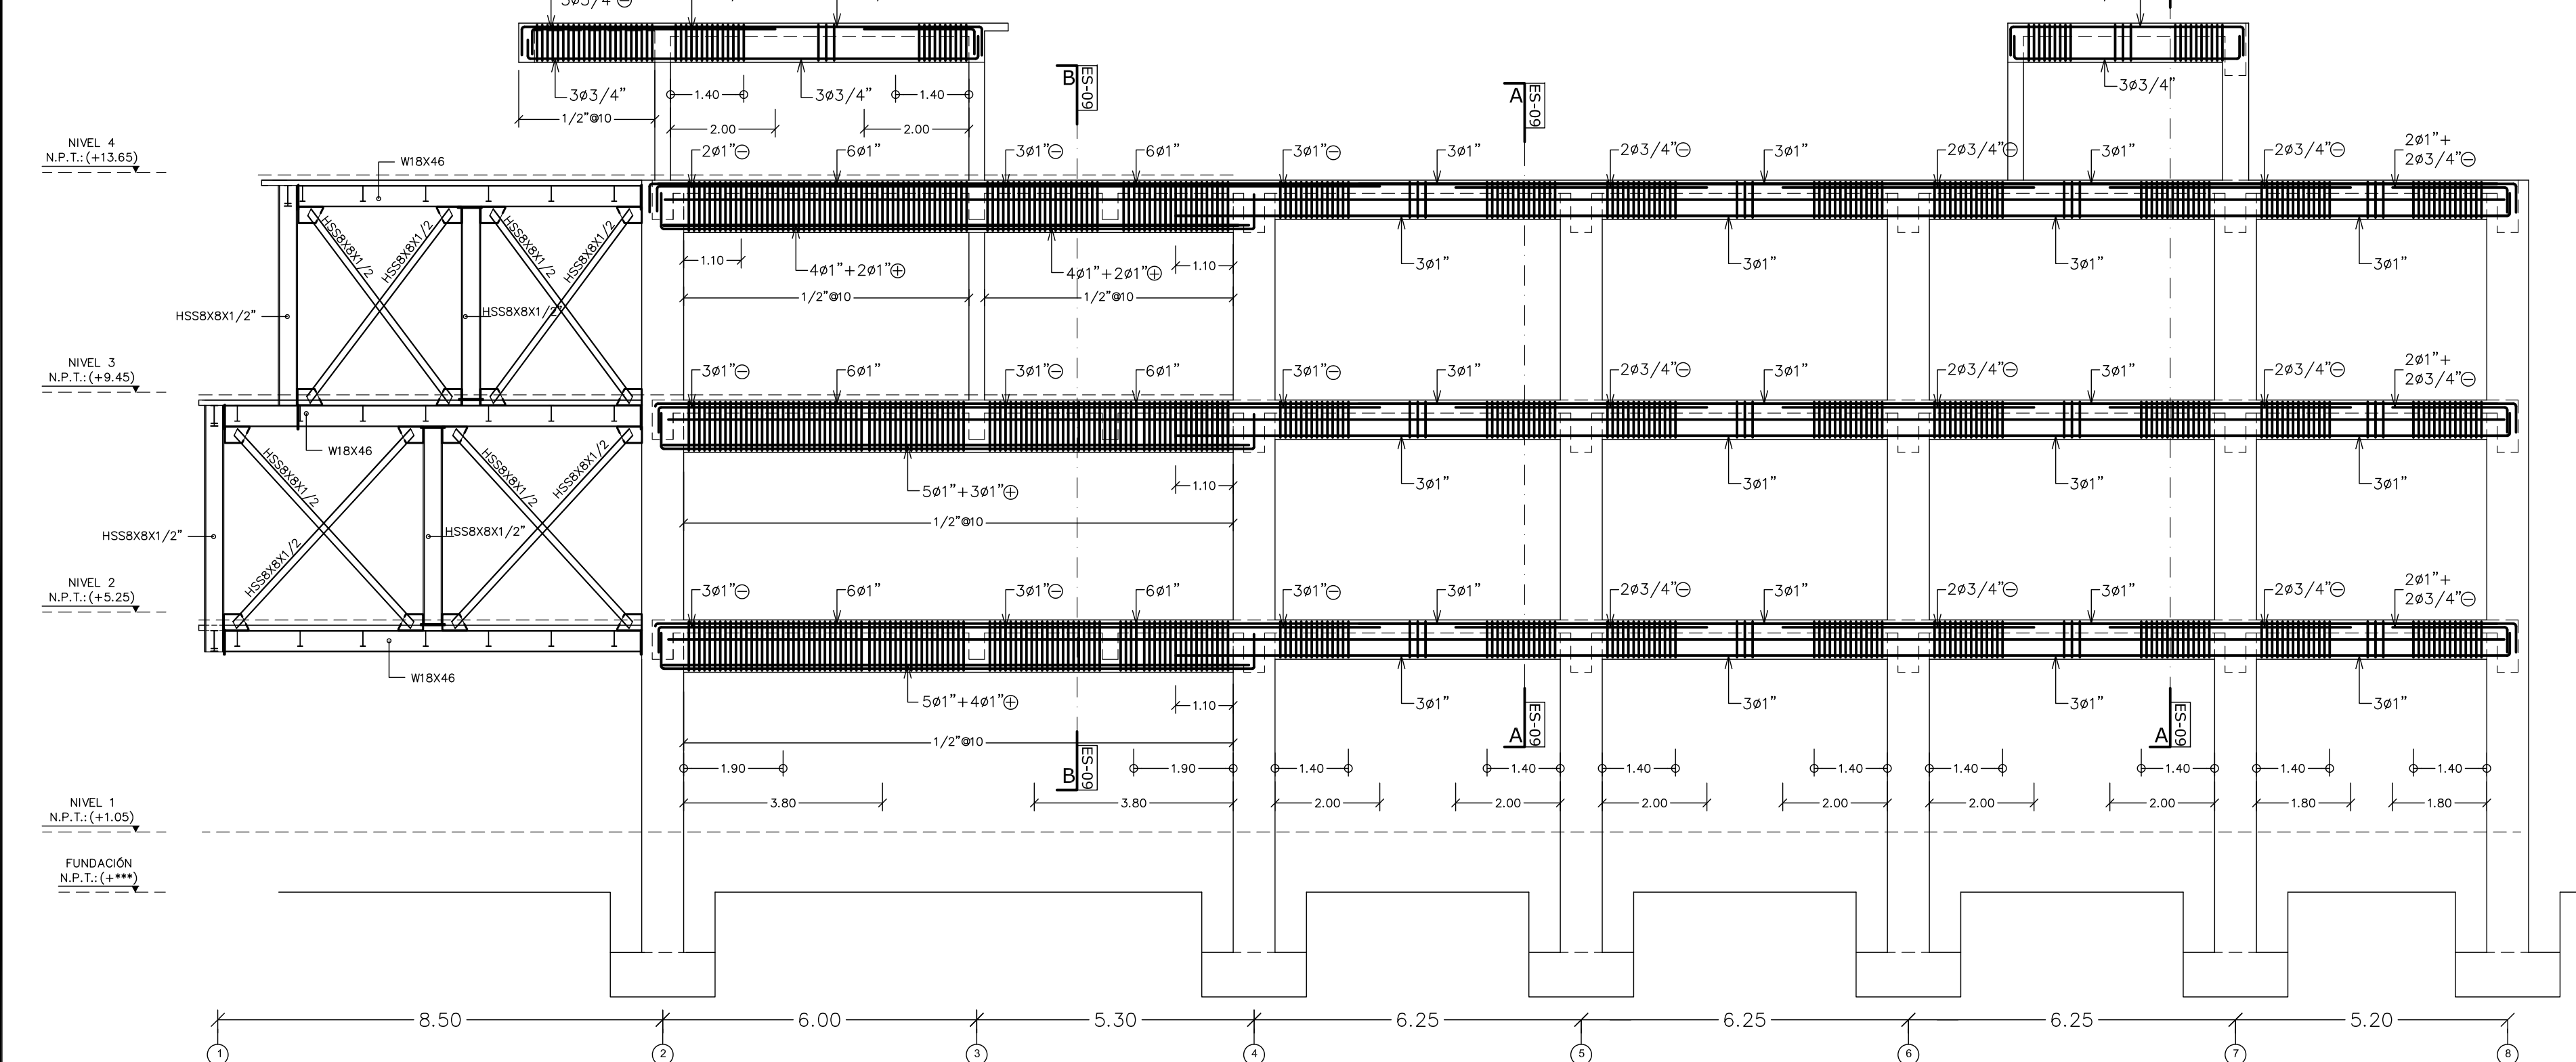

4 PÓRICO "DY"
ES-11 Esc.:1/100

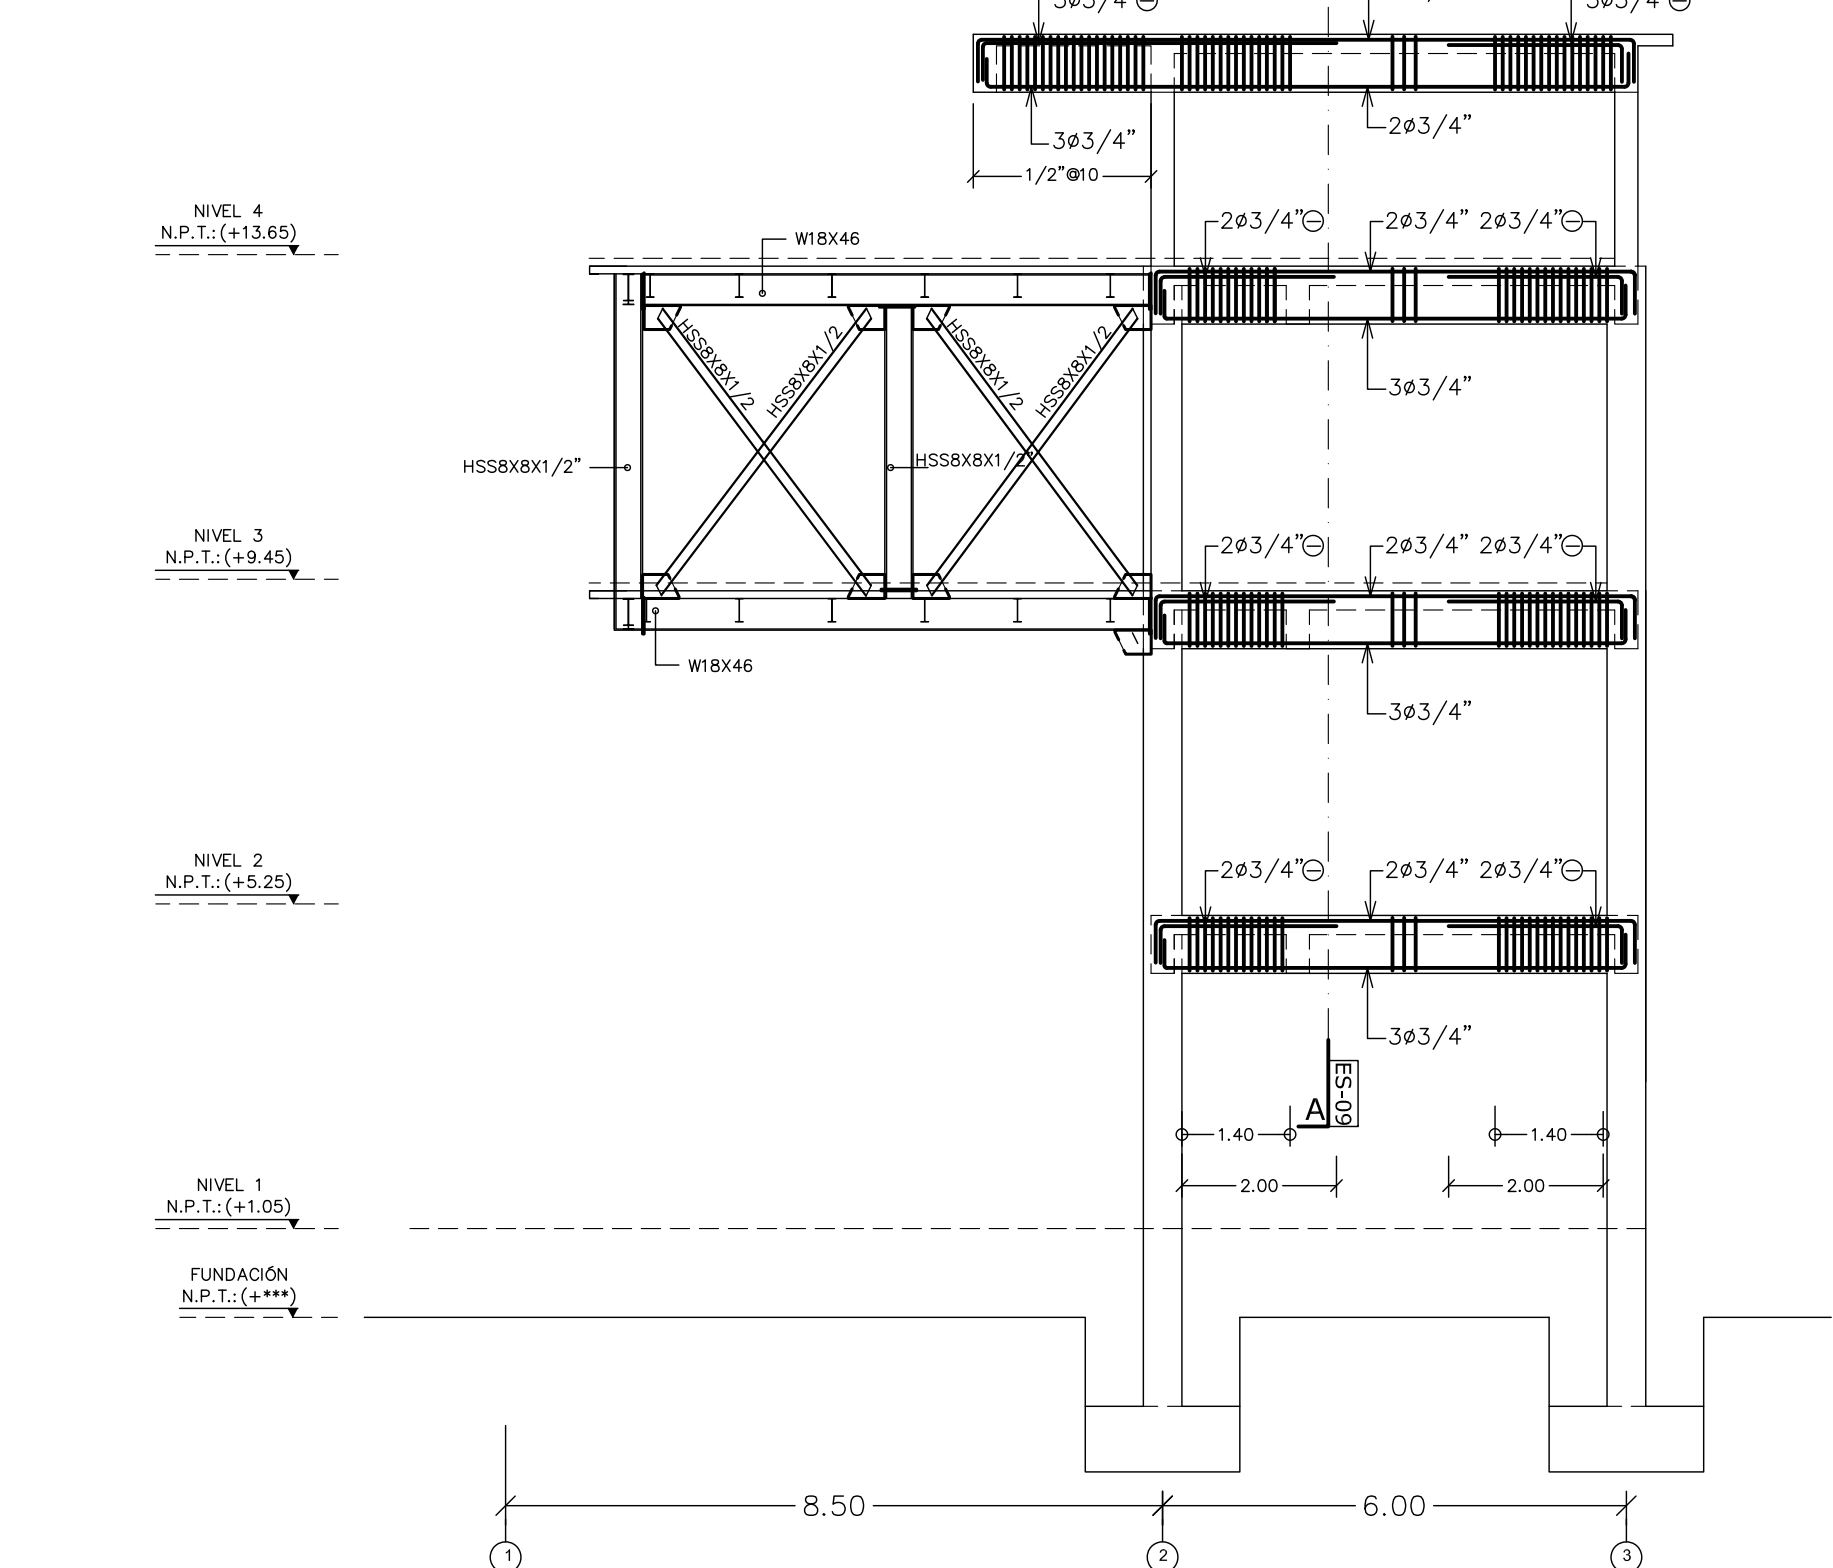

Proyecto:	Diseño Arquitectónico:	Diseño Estructural:	Revisión:	Fecha:
**	Arq. Francisco Rojas Codia: 3254	Ing. Tanio Tejada Codia: 3254	Rev. *	**/**/**
Propietario:	Firma:	Firma:		
**	Codia **	Diseño Eléctrico:		
	Colaboradores:	Ing. ** Codia: **		
Firma Responsable:	**	Firma:		
**		Diseño Sanitario:		
		Ing. ** Codia: **		
		Firma:		