




1 PLANTA BAJA DE CISTERNA
ES-14/Esc.:1/25 (N.P.T.= -3.05)

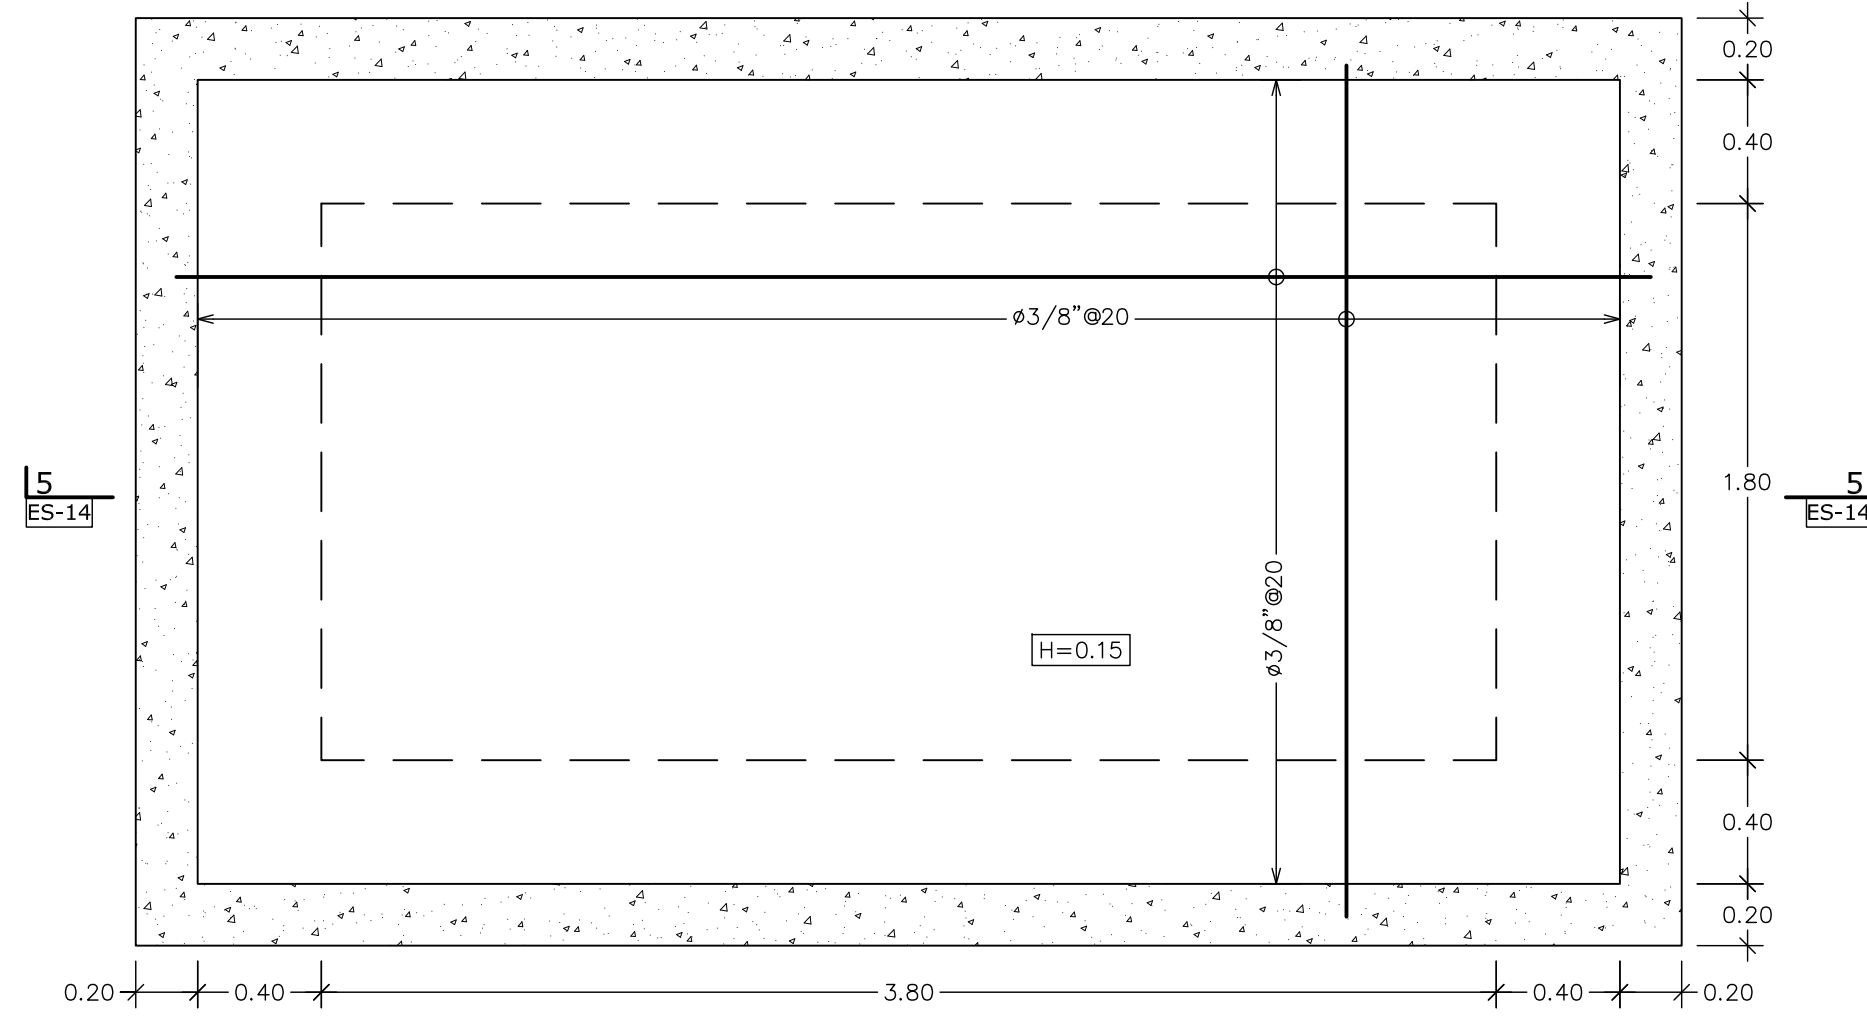


2 PLANTA ALTA DE CISTERNA
ES-14/Esc.:1/25 (N.P.T.= +0.00)

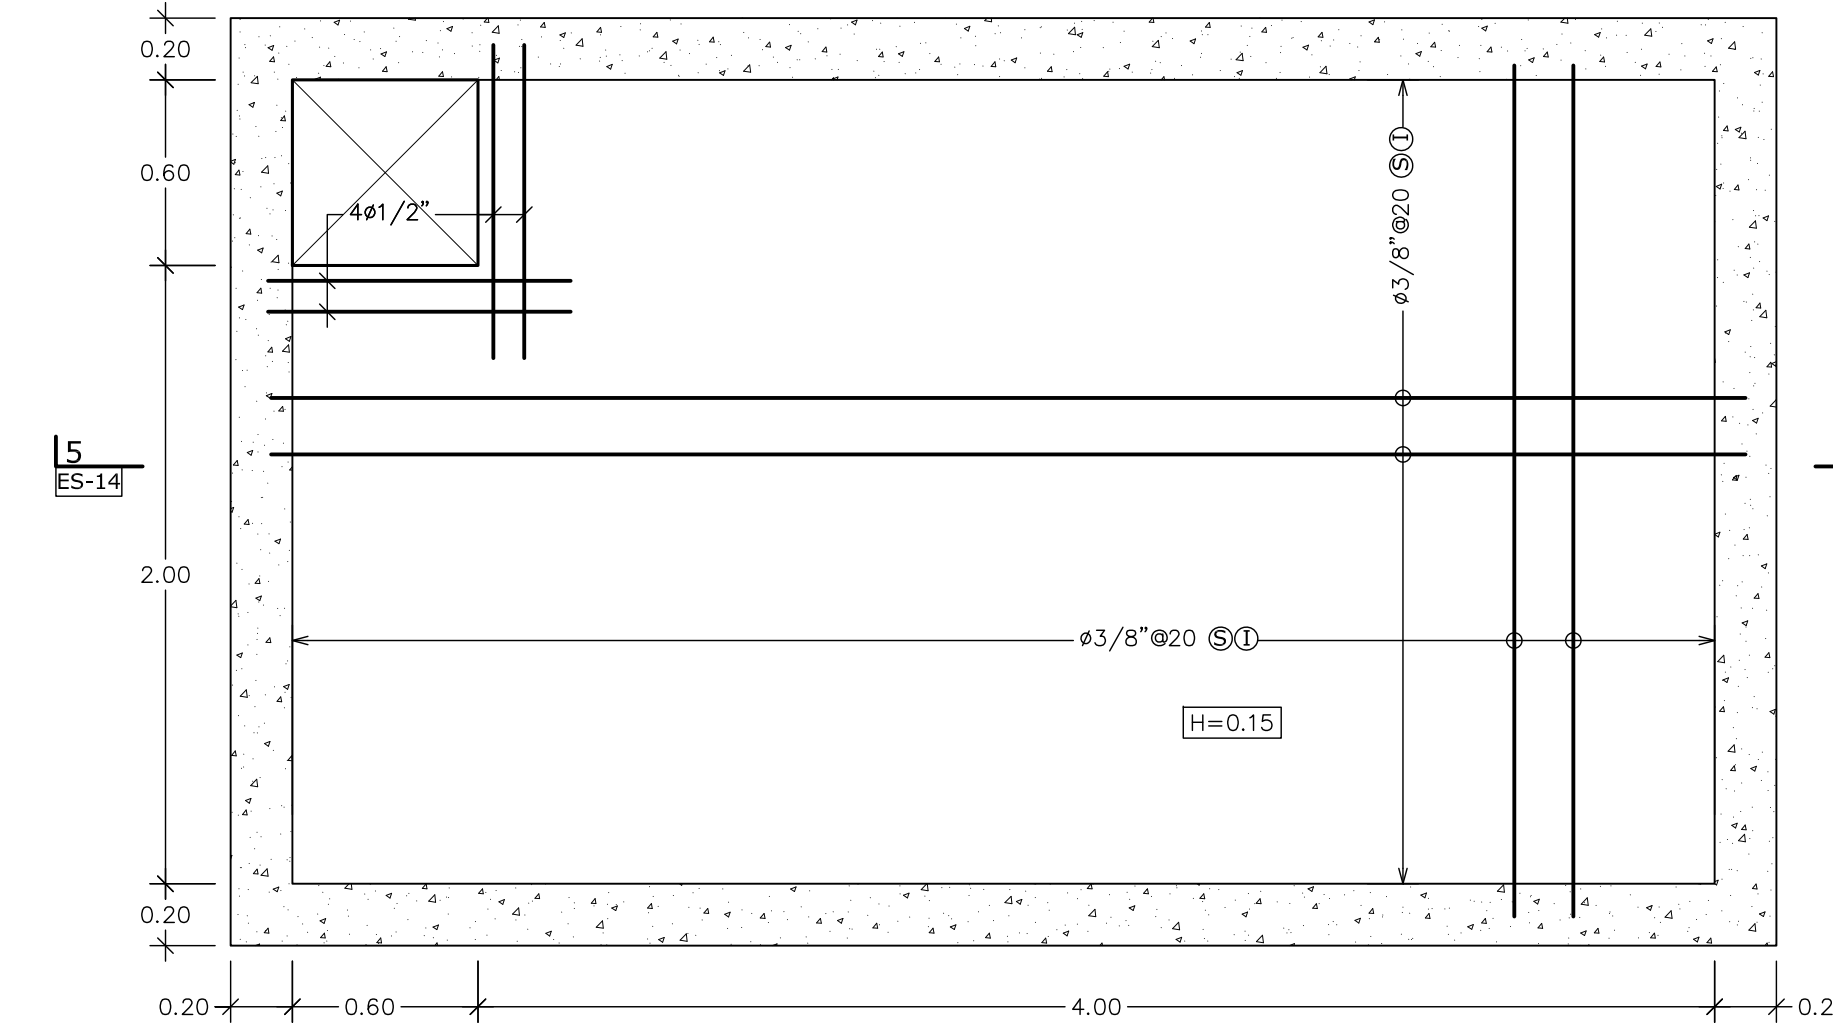


3 SECCIÓN 5-5
ES-14/Esc.:1/20

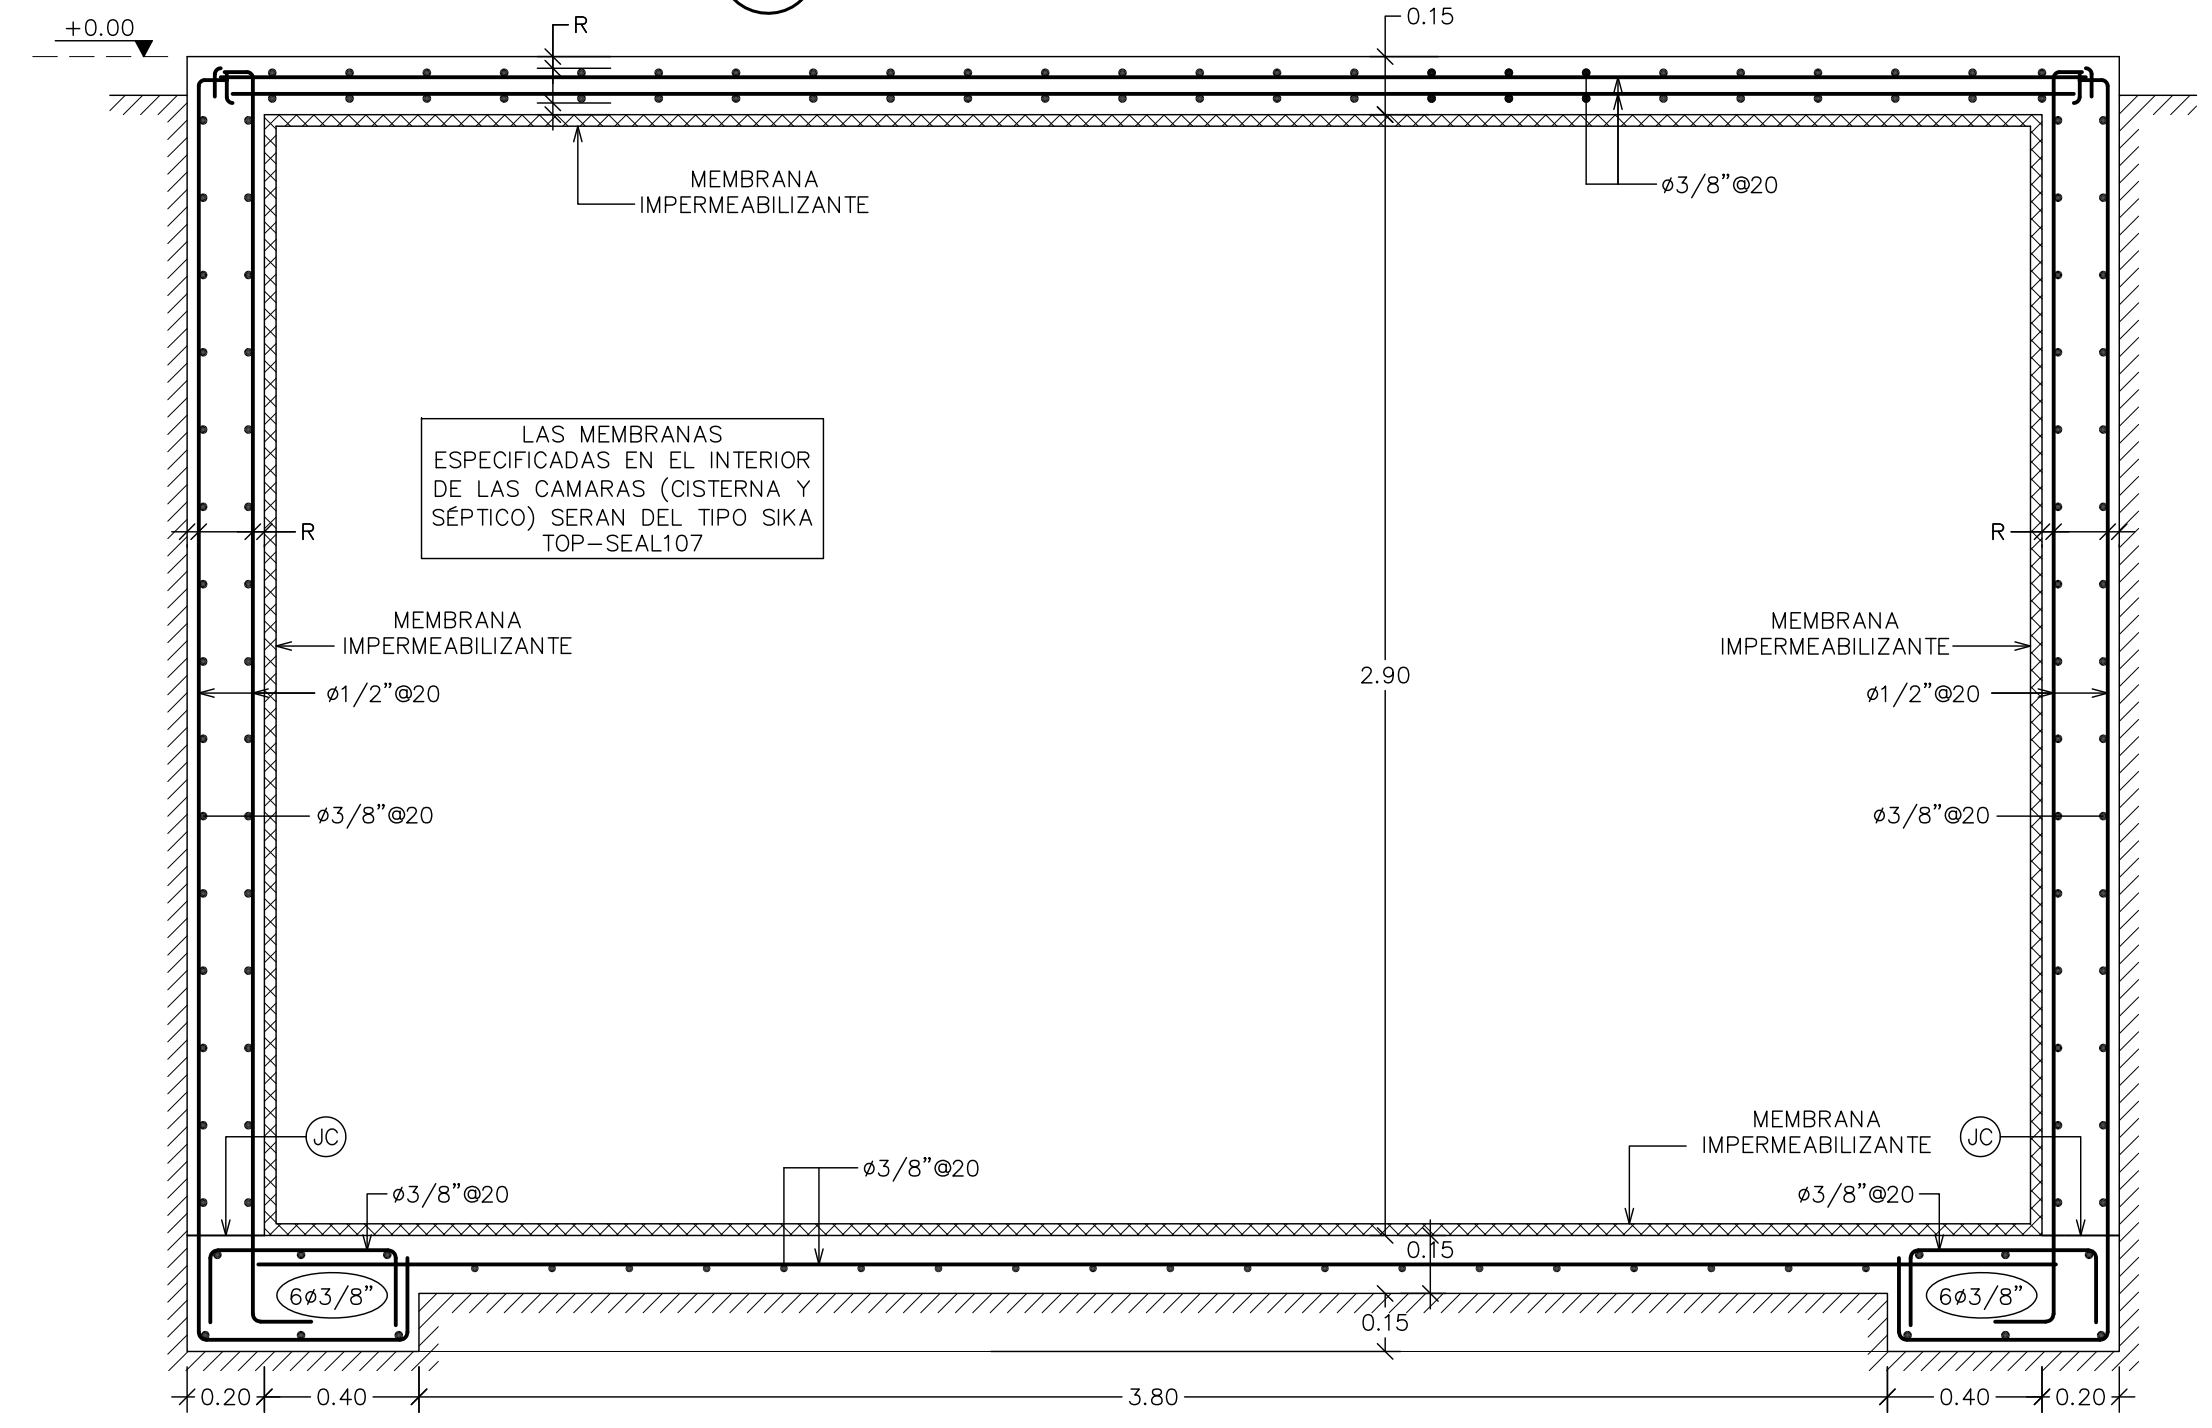


4 DETALLE HUECO TAPA CISTERNA
ES-14/Esc.:1/10

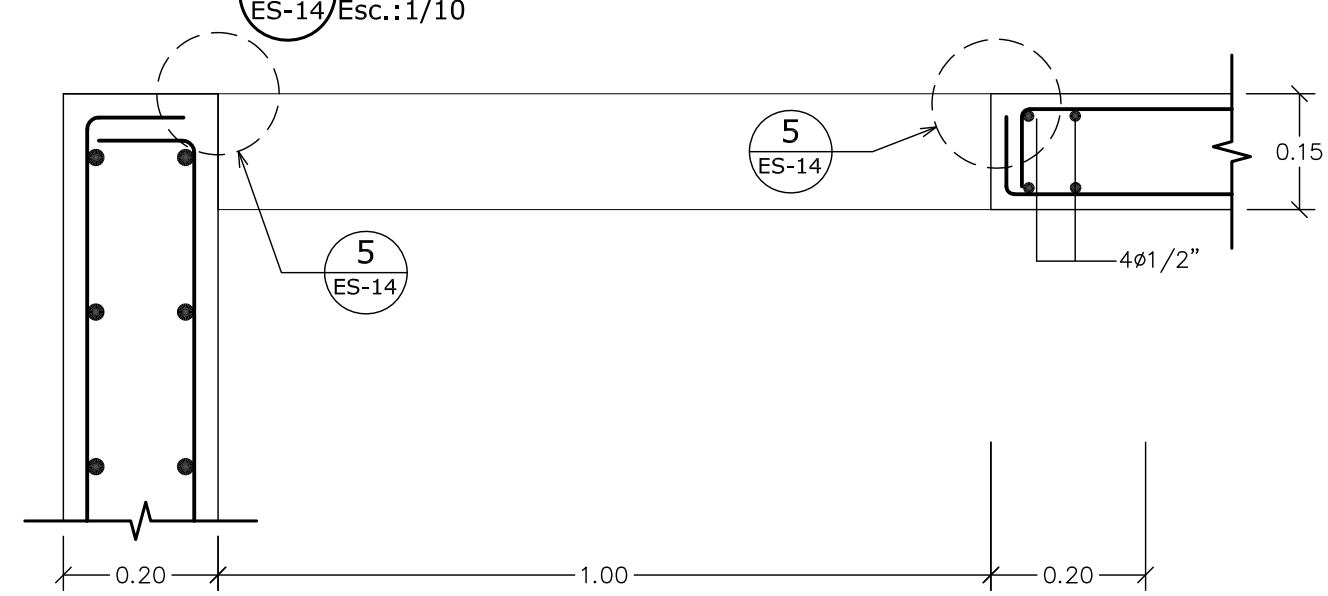


5 DETALLE TAPA CISTERNA
ES-14/Esc.:1/5

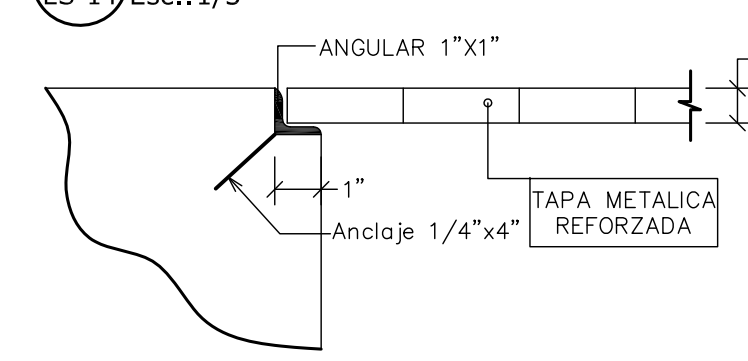


6 PLANTA BAJA DE SÉPTICO
ES-14/Esc.:1/25 (N.P.T.= -1.85)

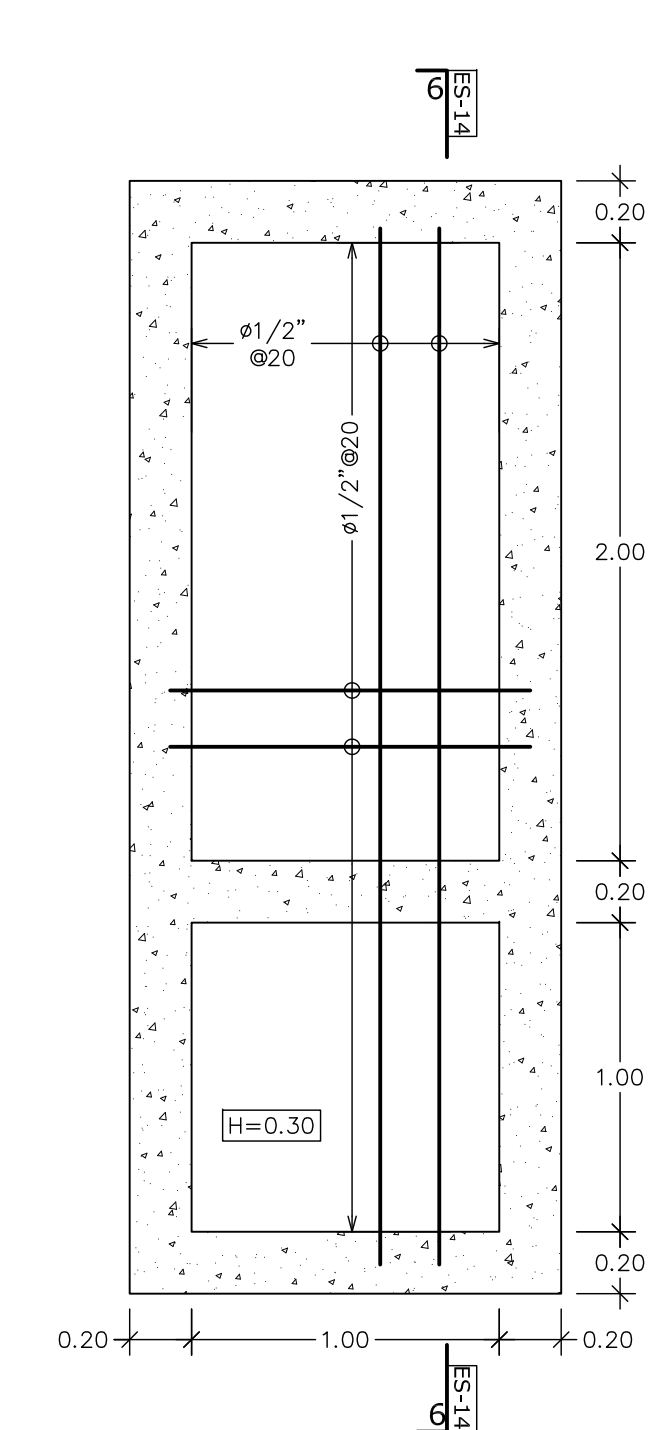


7 PLANTA ALTA DE SÉPTICO
ES-14/Esc.:1/25 (N.P.T.= +0.00)

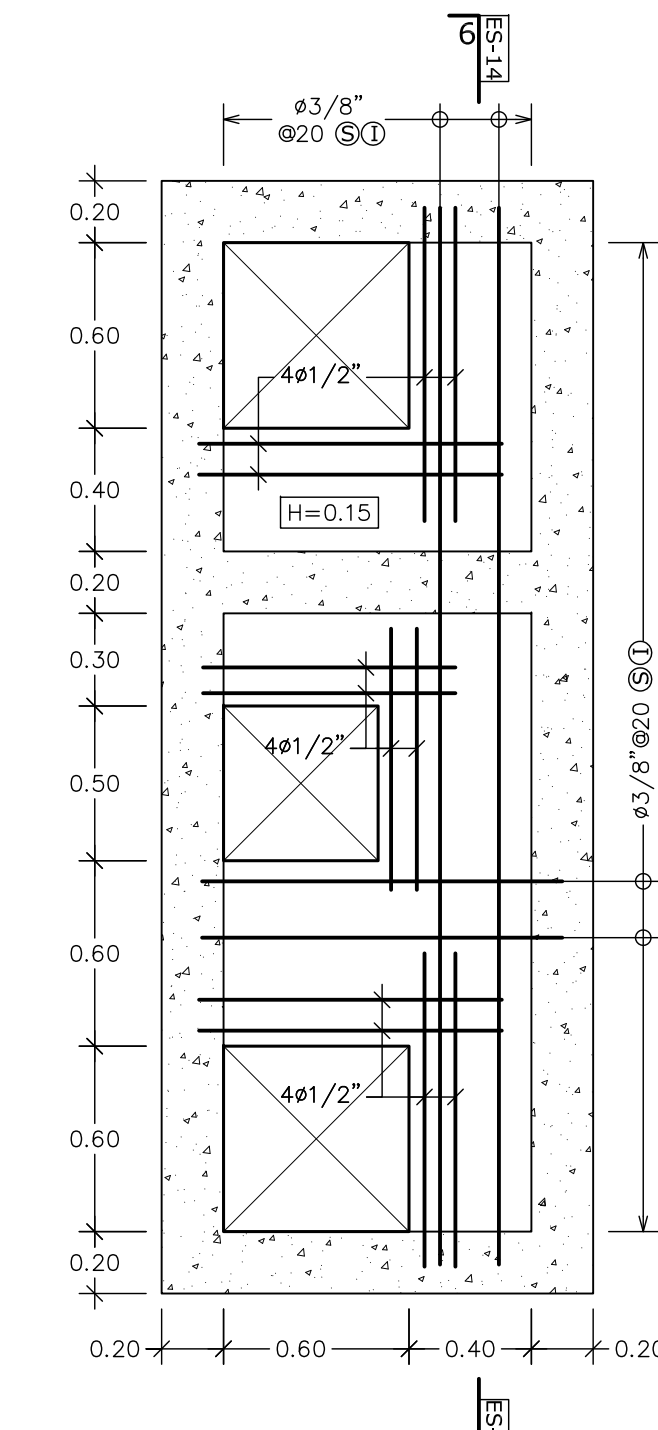

8 SECCIÓN 6-6
ES-14/Esc.:1/15

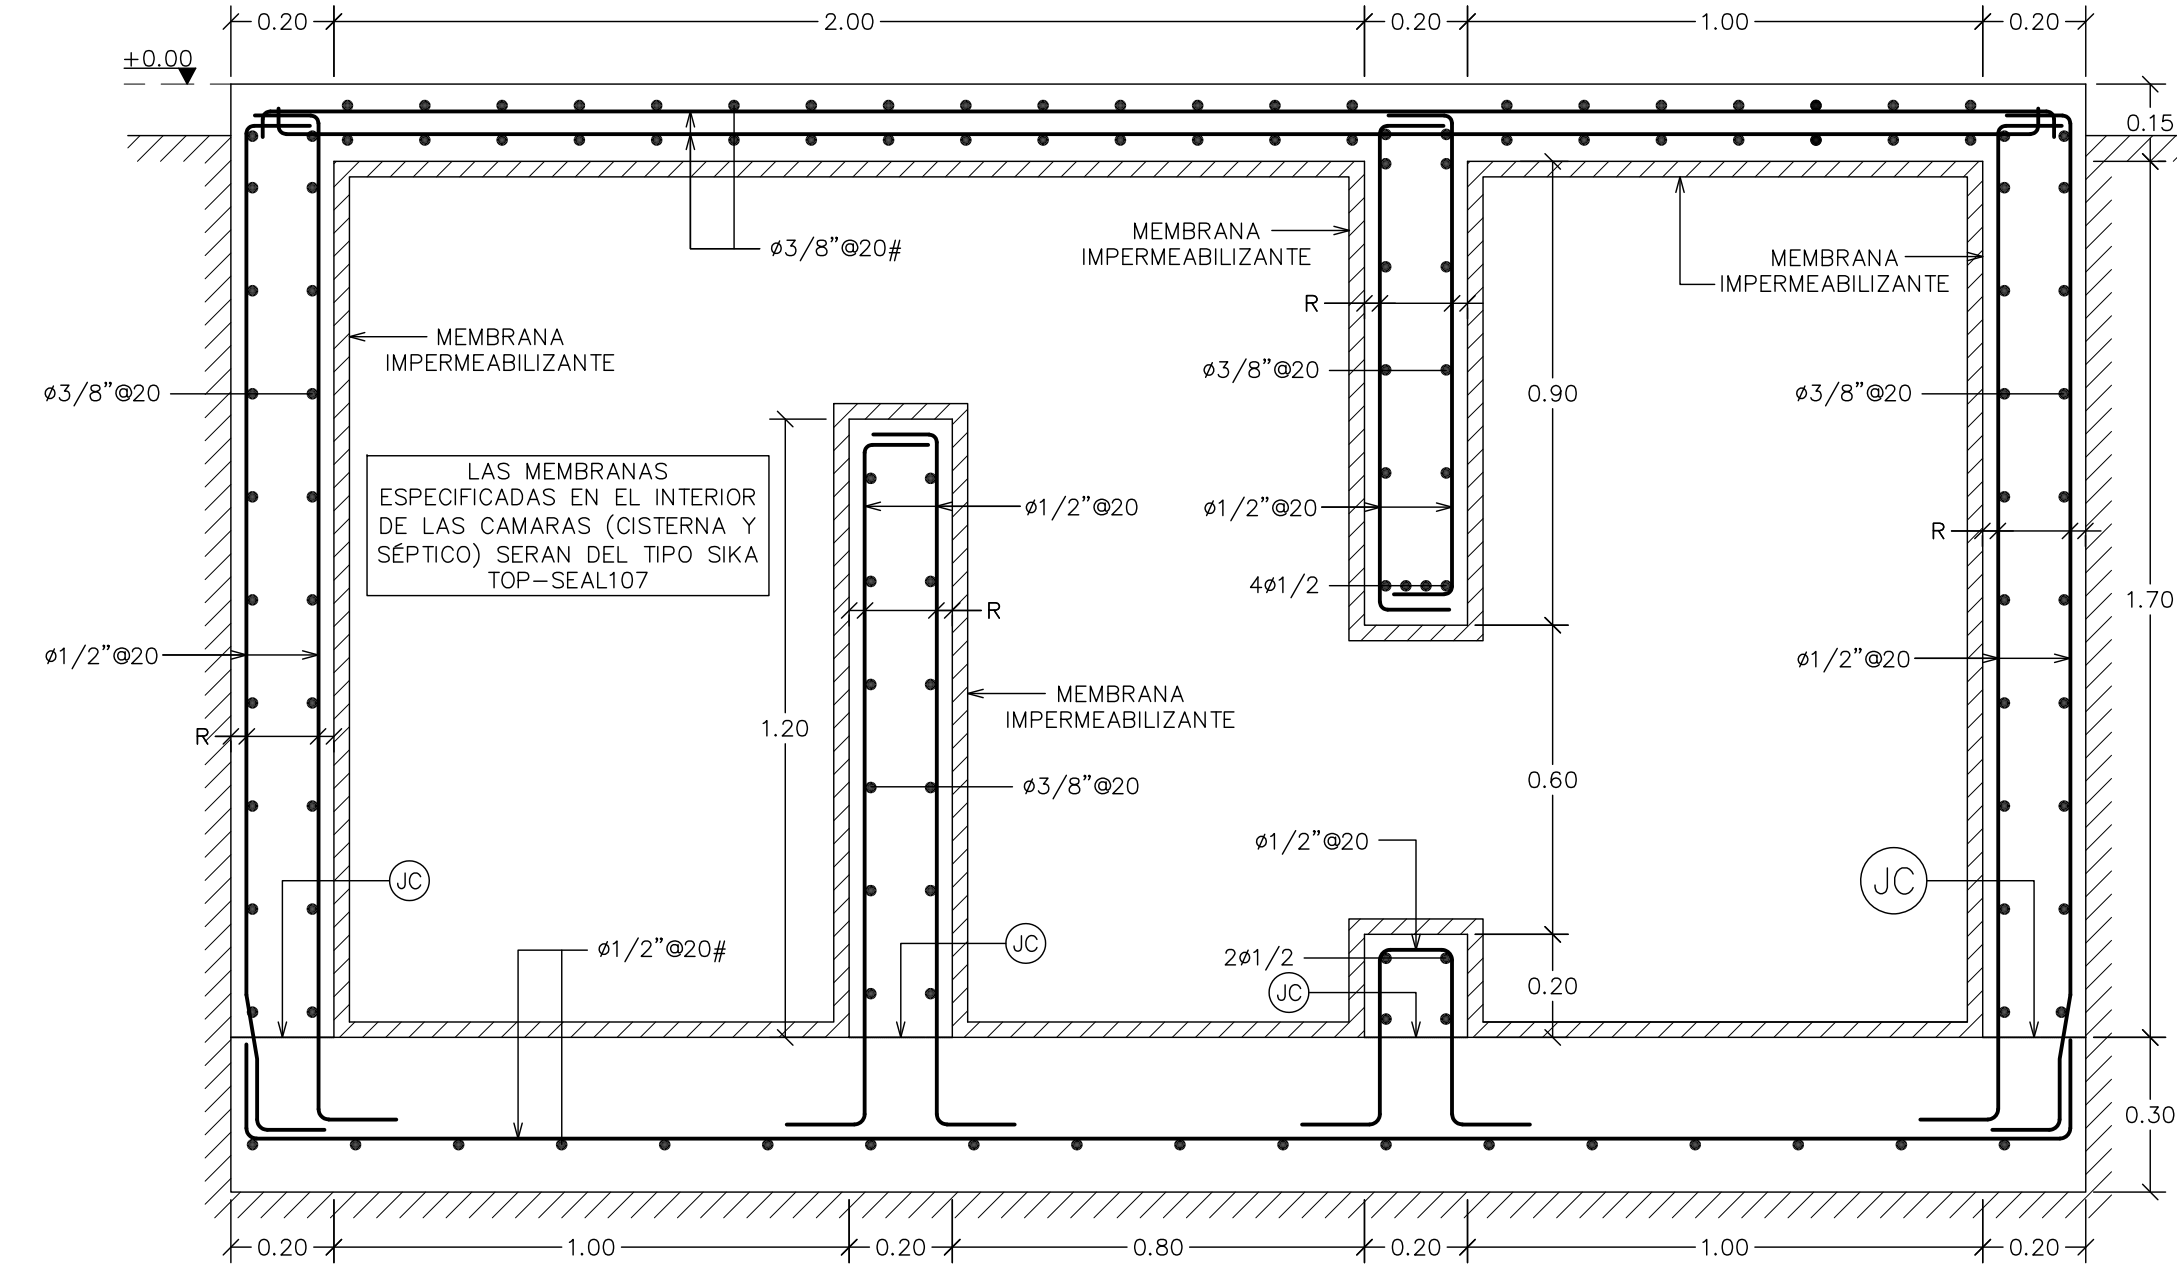

9 DETALLE HUECO TAPA SÉPTICO
ES-14/Esc.:1/10

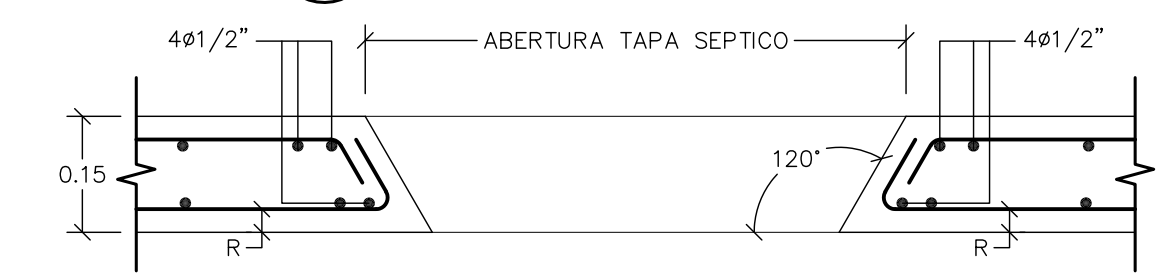

10 DETALLE TAPA SÉPTICO
ES-14/Esc.:1/10

