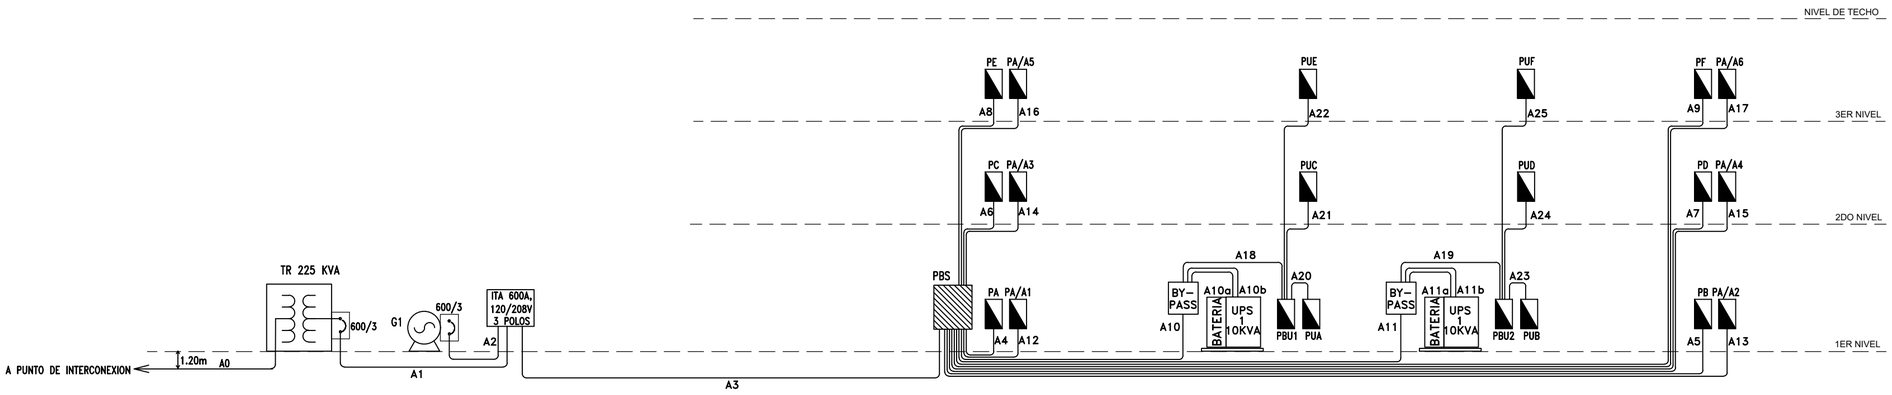

1 E-11 ESQUEMA ELEVACION ELECTRICA

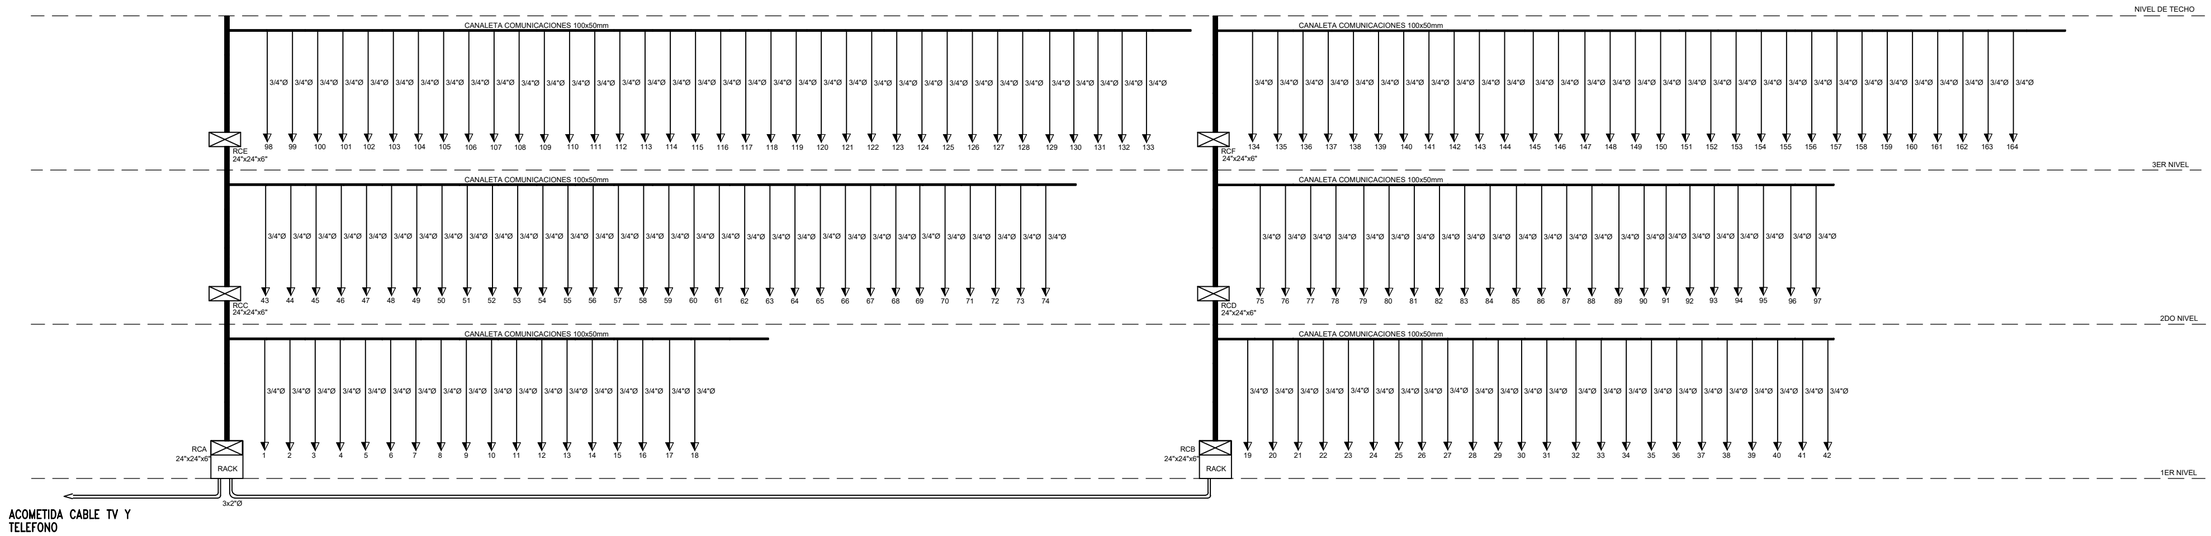

1 E-11 ESQUEMA ELEVACION COMUNICACIONES

DEPARTAMENTO DE INGENIERIA

ASESORES:
ARQ. FRANCISCO JIMÉNEZ
ARQ. HUÁSCAR FERNÁNDEZ

NUEVA SEDE COMANDANCIA GENERAL DE LA ARMADA DE LA REPÚBLICA DOMINICANA

ESQUEMA ELEVACION ELECTRICO Y COMUNICACIONES

E11