


INSPECTORÍA GENERAL

SUBCOMANDANCIA GENERAL

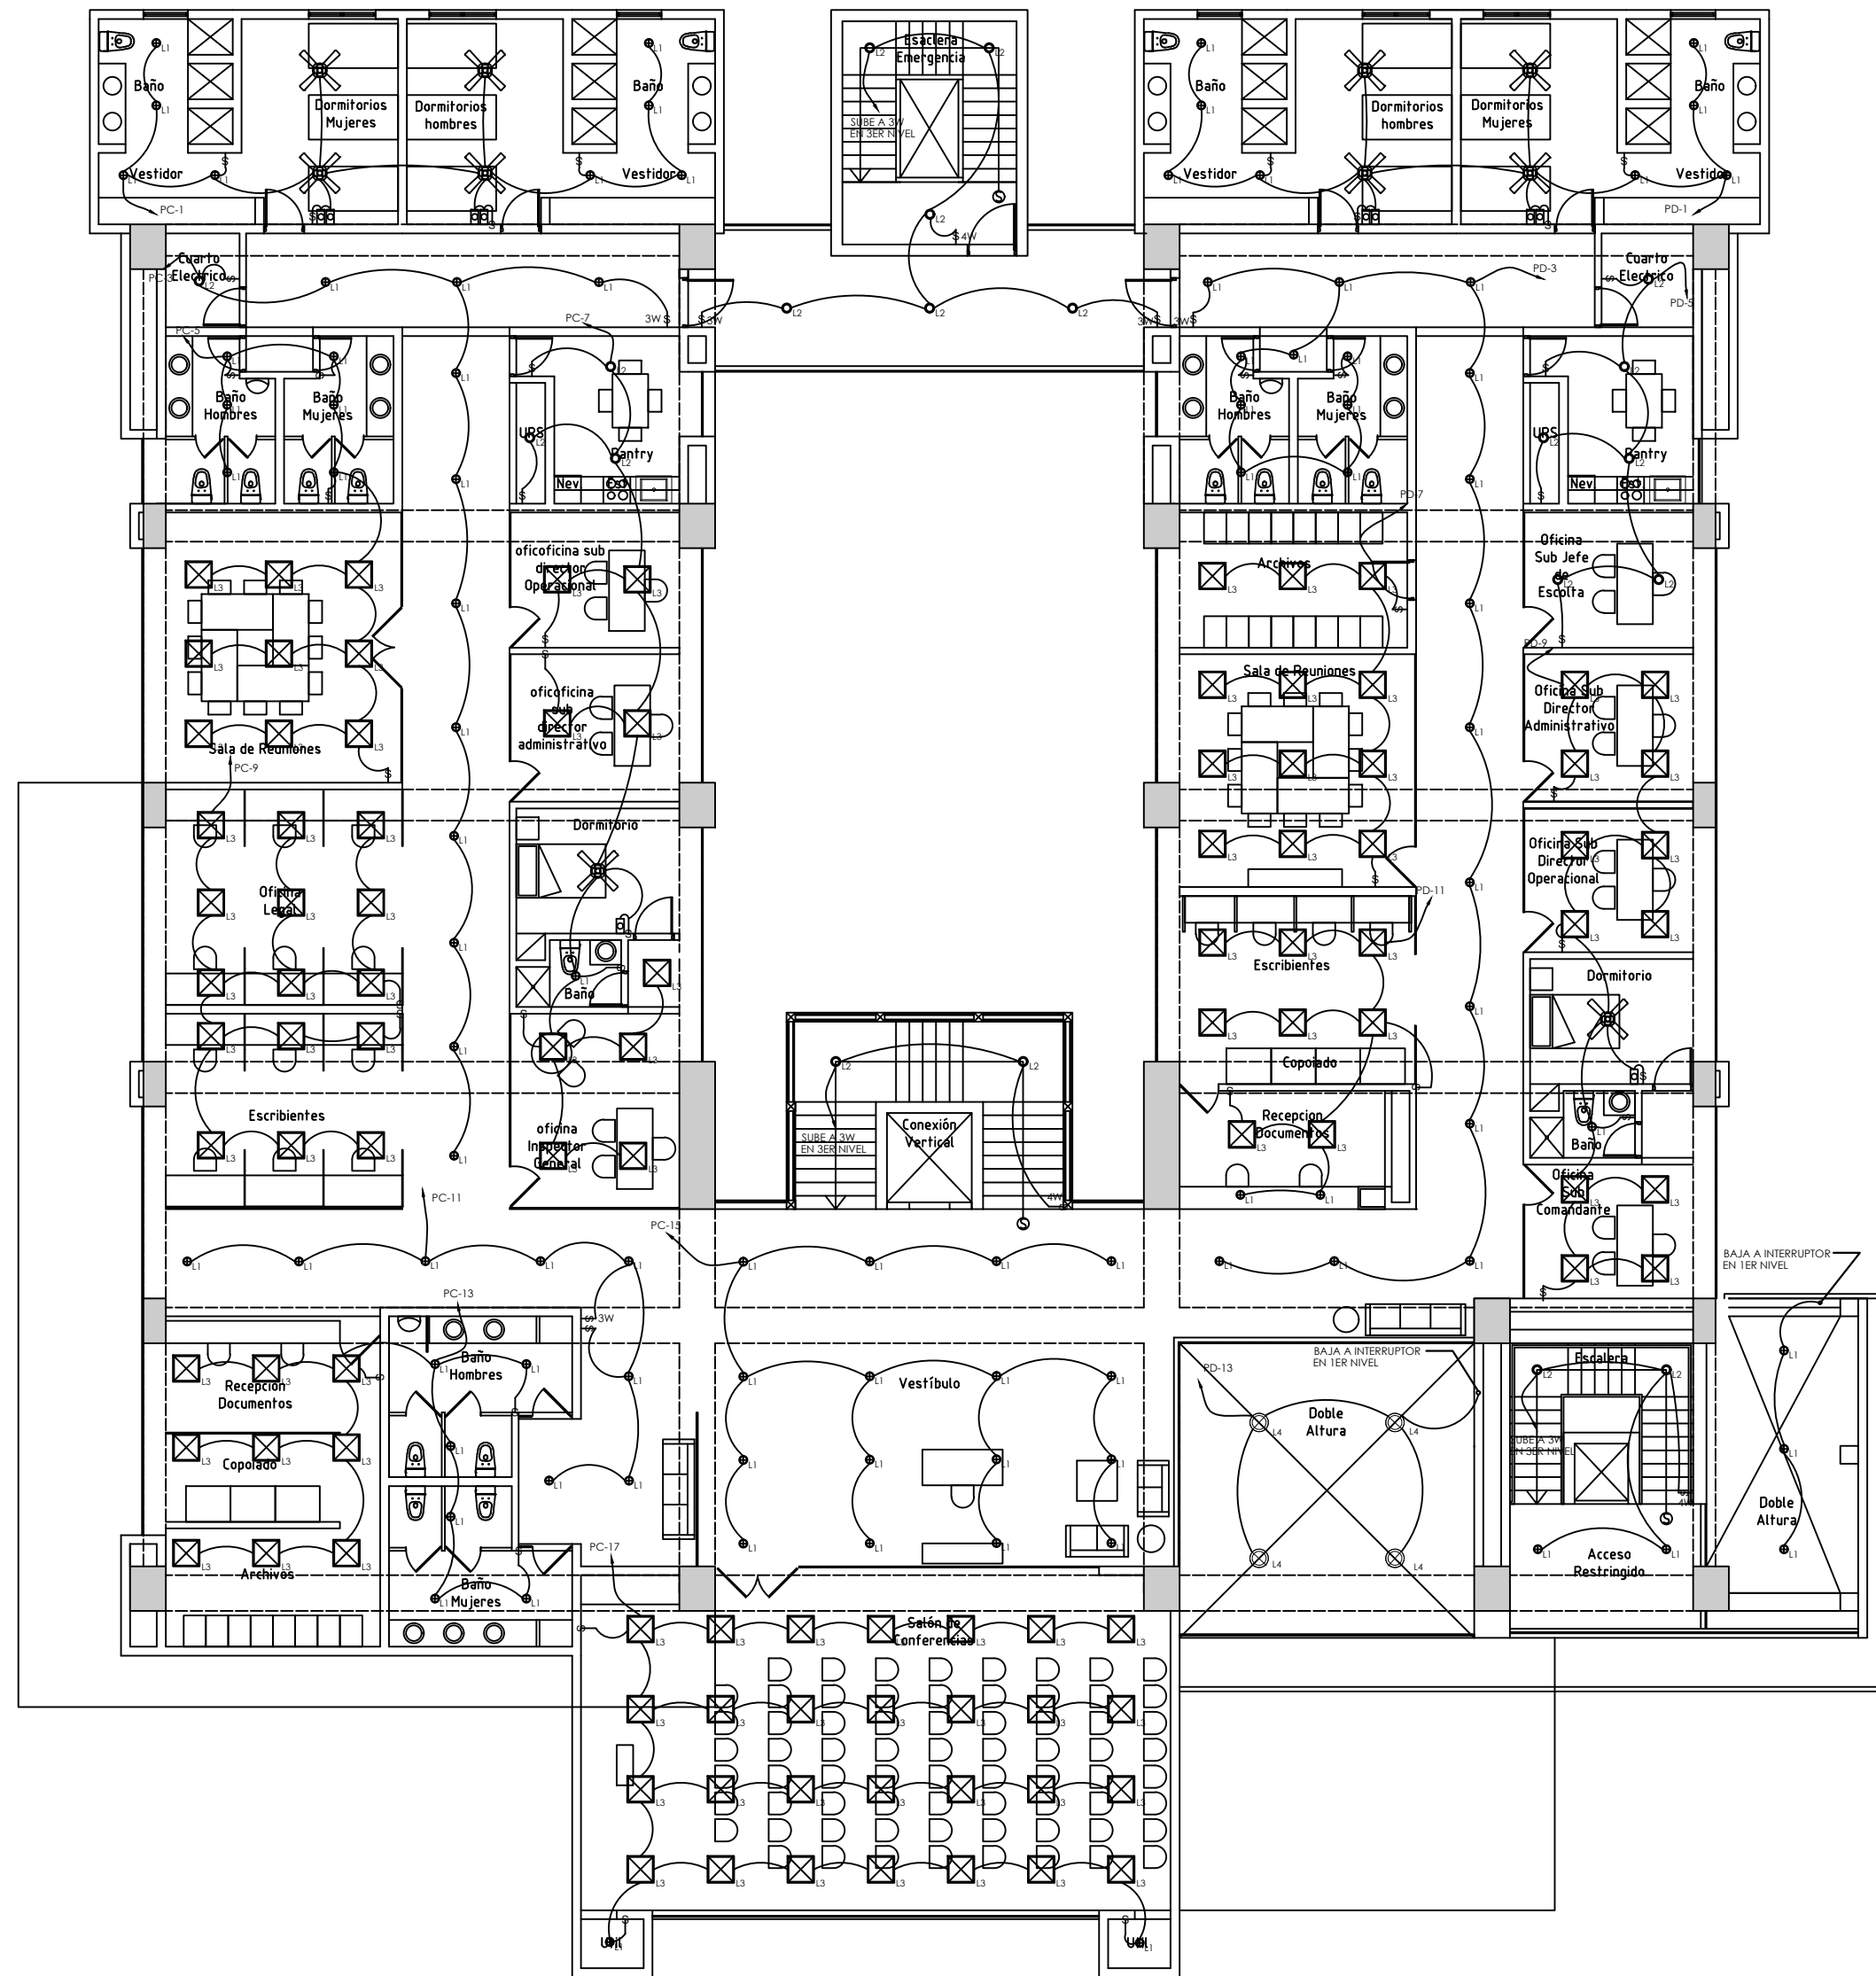

LEYENDA

| SIMB. | DESCRIPCION |
|--------|---|
| ⊕ | SALIDA PARA LUZ CENTRAL |
| ⊕ L1 | LUMINARIA LED REDONDA, TIPO DOWNLIGHT DE 4", 18W, 120V, INSTALADA EN PLAFON |
| ⊕ L2 | LUMINARIA LED REDONDA, TIPO DOWNLIGHT DE 11", SUPERFICIAL, 16W, 120V |
| ⊕ L3 | LUMINARIA LED 2x2', TIPO TROFFER, 31W, 120V, INSTALADA EN PLAFON |
| ⊕ L4 | LUMINARIA LED COLGANTE, PARA ILUMINACION EN DOBLE ALTURA |
| — L5 | LUMINARIA TIPO TIRA LED, PARA ILUMINACION ESPEJO DE AGUA |
| ⊕ L6 | LUMINARIA LED DE PARED, RESISTENTE A IMPACTOS, 76W, 120V |
| ⊕ | ABANICO DE TECHO CON LUZ, 100W, 120V |
| \$ | SALIDA PARA INTERRUPTOR SENCILLO 15A-120V, INSTALADO A 1.20MTS S.N.P.T |
| \$ G,D | SALIDA PARA INTERRUPTOR DOBLE 15A-120V, INSTALADO A 1.20MTS S.N.P.T |
| \$ 3W | SALIDA PARA INTERRUPTOR TRES VIAS 15A-120V, INSTALADO A 1.20MTS S.N.P.T |
| ⊕ | SALIDA PARA PANEL ELECTRICO SUPERFICIAL |
| — | TUBERIA EMPOTRADA EN TECHO Y/O PARED |
| — | TUBERIA EMPOTRADA EN PISO Y/O PARED |

1
E-2 PLANTA ILUMINACION 2DO NIVEL