


M3  
CENTRO DE OPERACIONES

COMANDANCIA GENERAL

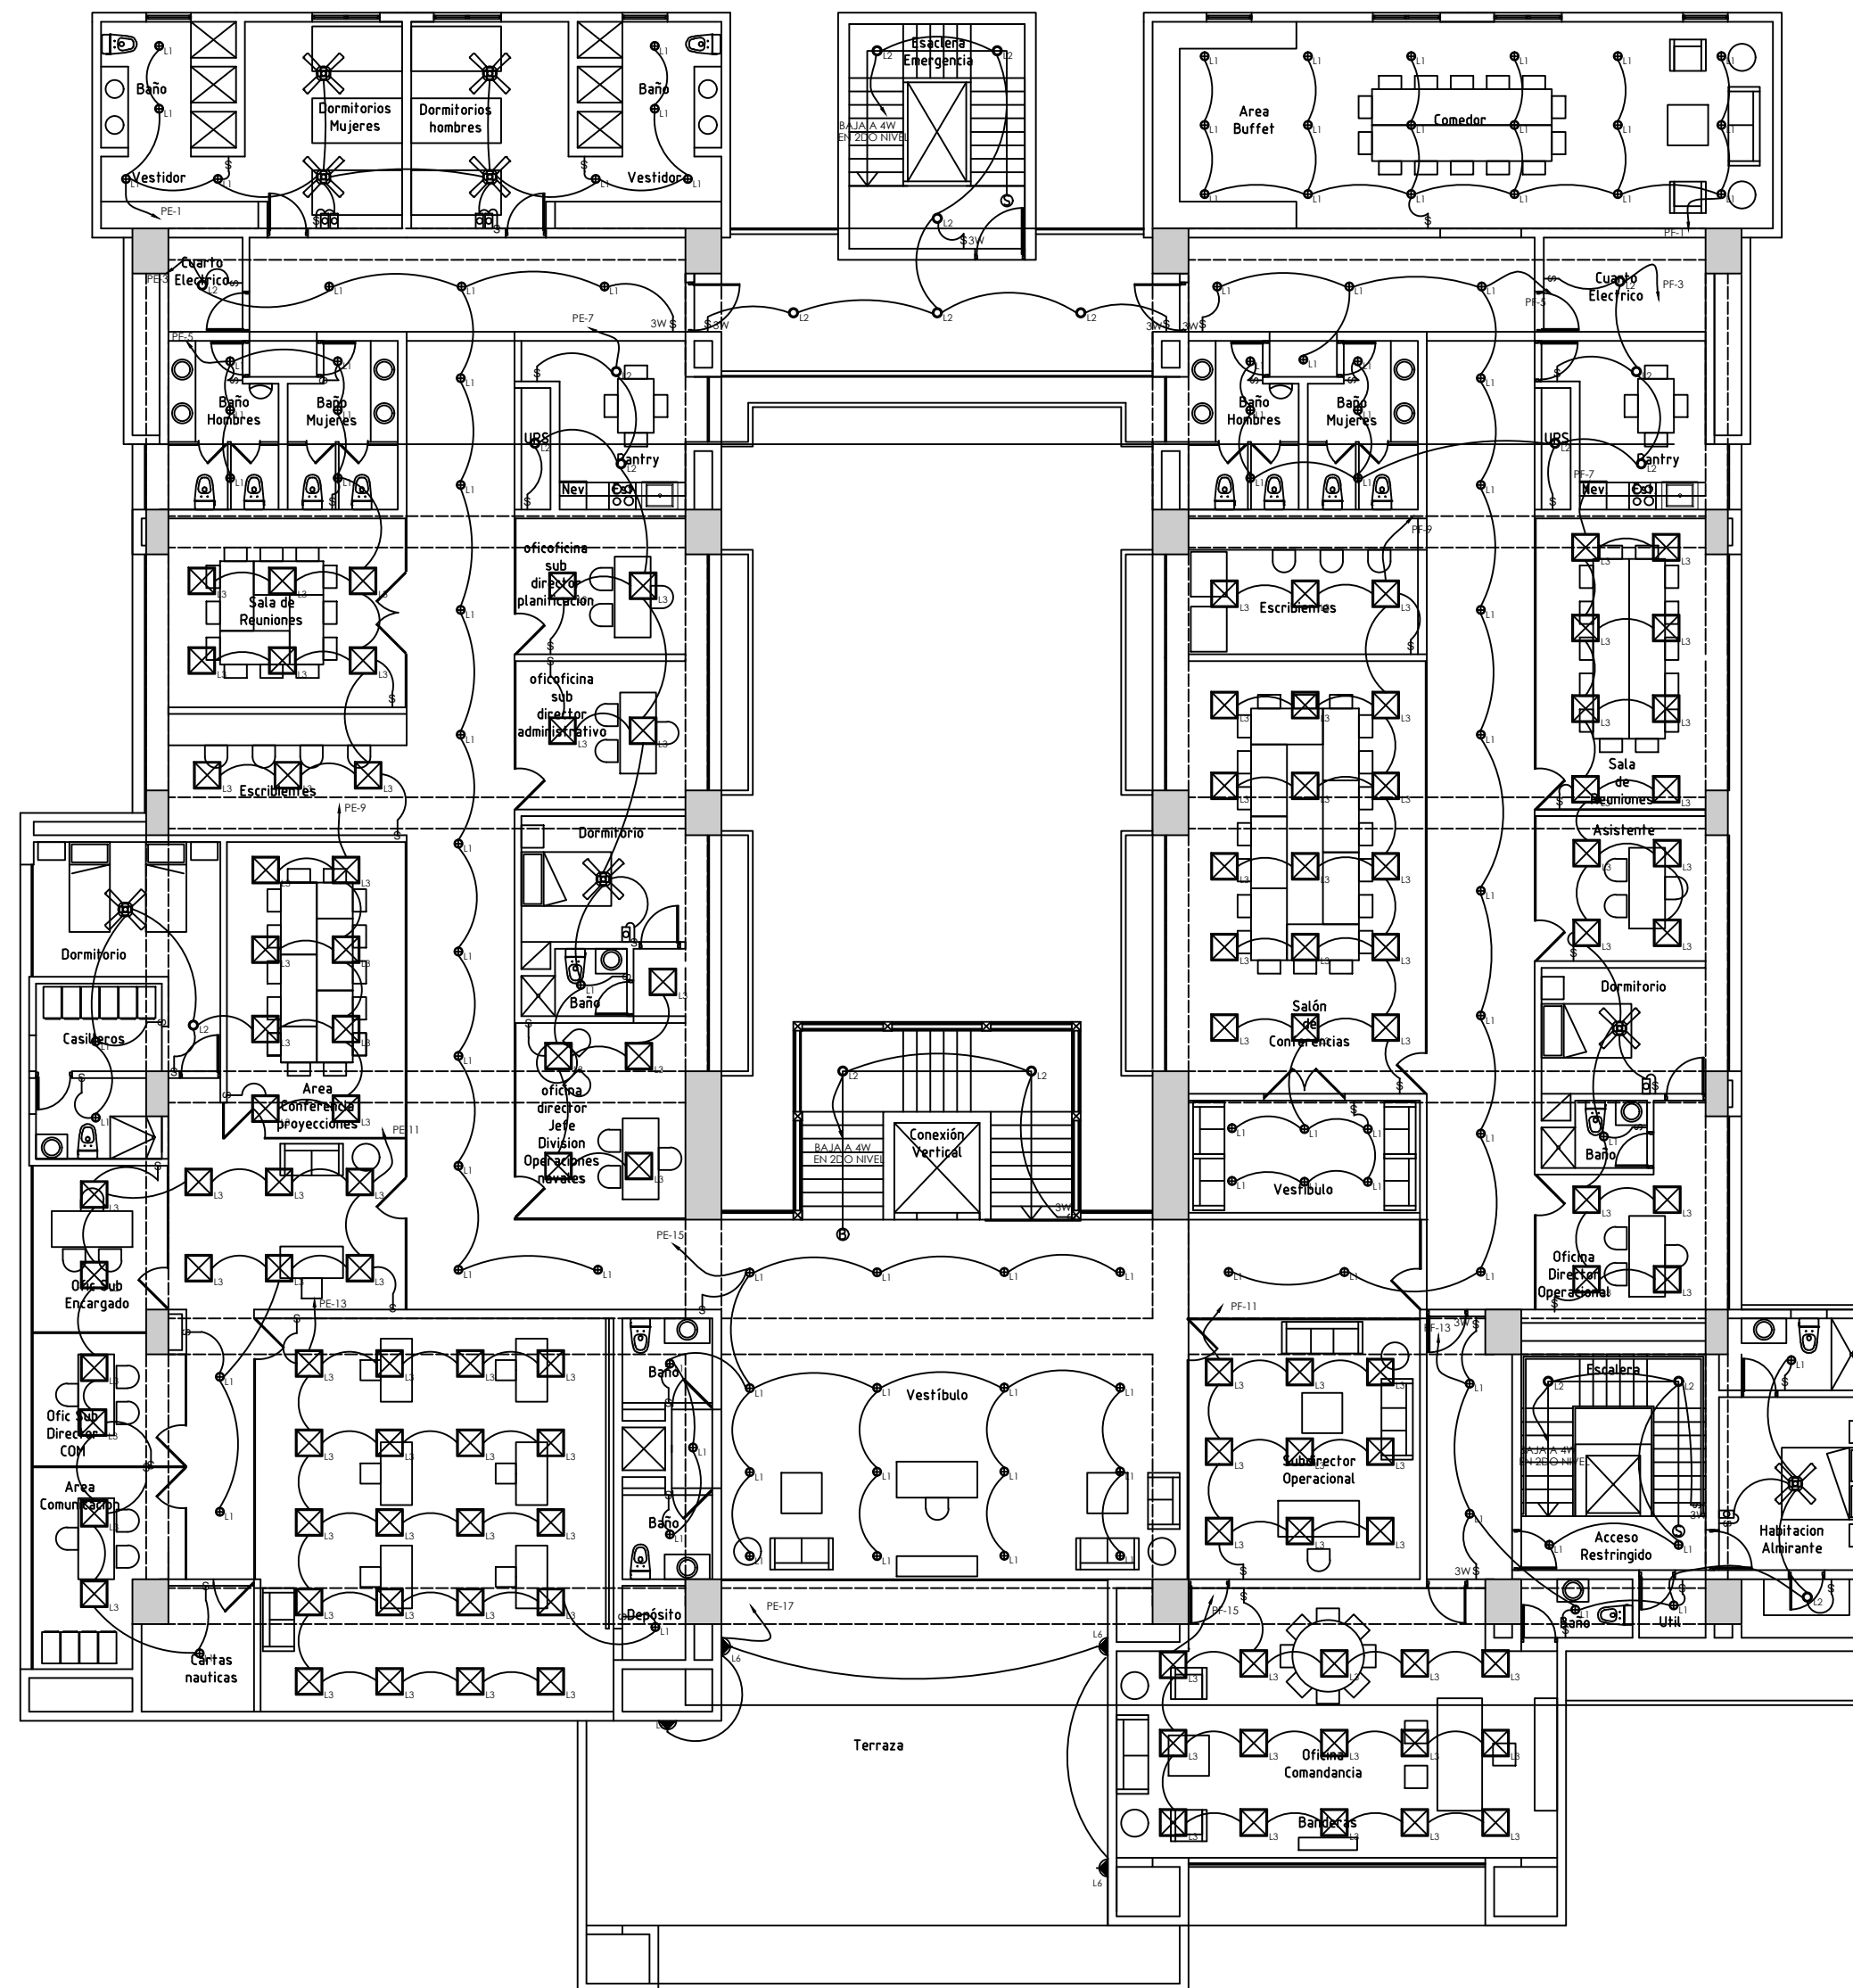

LEYENDA

SIMB.	DESCRIPCION
⊕	SALIDA PARA LUZ CENTRAL
⊕ L1	LUMINARIA LED REDONDA, TIPO DOWNLIGHT DE 4", 18W, 120V, INSTALADA EN PLAFON
⊕ L2	LUMINARIA LED REDONDA, TIPO DOWNLIGHT DE 11", SUPERFICIAL, 16W, 120V
⊕ L3	LUMINARIA LED 2x2', TIPO TROFFER, 31W, 120V, INSTALADA EN PLAFON
⊕ L4	LUMINARIA LED COLGANTE, PARA ILUMINACION EN DOBLE ALTURA
— L5	LUMINARIA TIPO TIRA LED, PARA ILUMINACION ESPEJO DE AGUA
▶ L6	LUMINARIA LED DE PARED, RESISTENTE A IMPACTOS, 76W, 120V
⊗	ABANICO DE TECHO CON LUZ, 100W, 120V
⌘	SALIDA PARA INTERRUPTOR SENCILLO 15A-120V, INSTALADO A 1.20MTS S.N.P.T
⌘ D	SALIDA PARA INTERRUPTOR DOBLE 15A-120V, INSTALADO A 1.20MTS S.N.P.T
⌘ 3W	SALIDA PARA INTERRUPTOR TRES VIAS 15A-120V, INSTALADO A 1.20MTS S.N.P.T
⌘	SALIDA PARA PANEL ELECTRICO SUPERFICIAL
—	TUBERIA EMPOTRADA EN TECHO Y/O PARED
—	TUBERIA EMPOTRADA EN PISO Y/O PARED

1 PLANTA ILUMINACION 3ER NIVEL  
E-3