


M3
CENTRO DE OPERACIONES

COMANDANCIA GENERAL

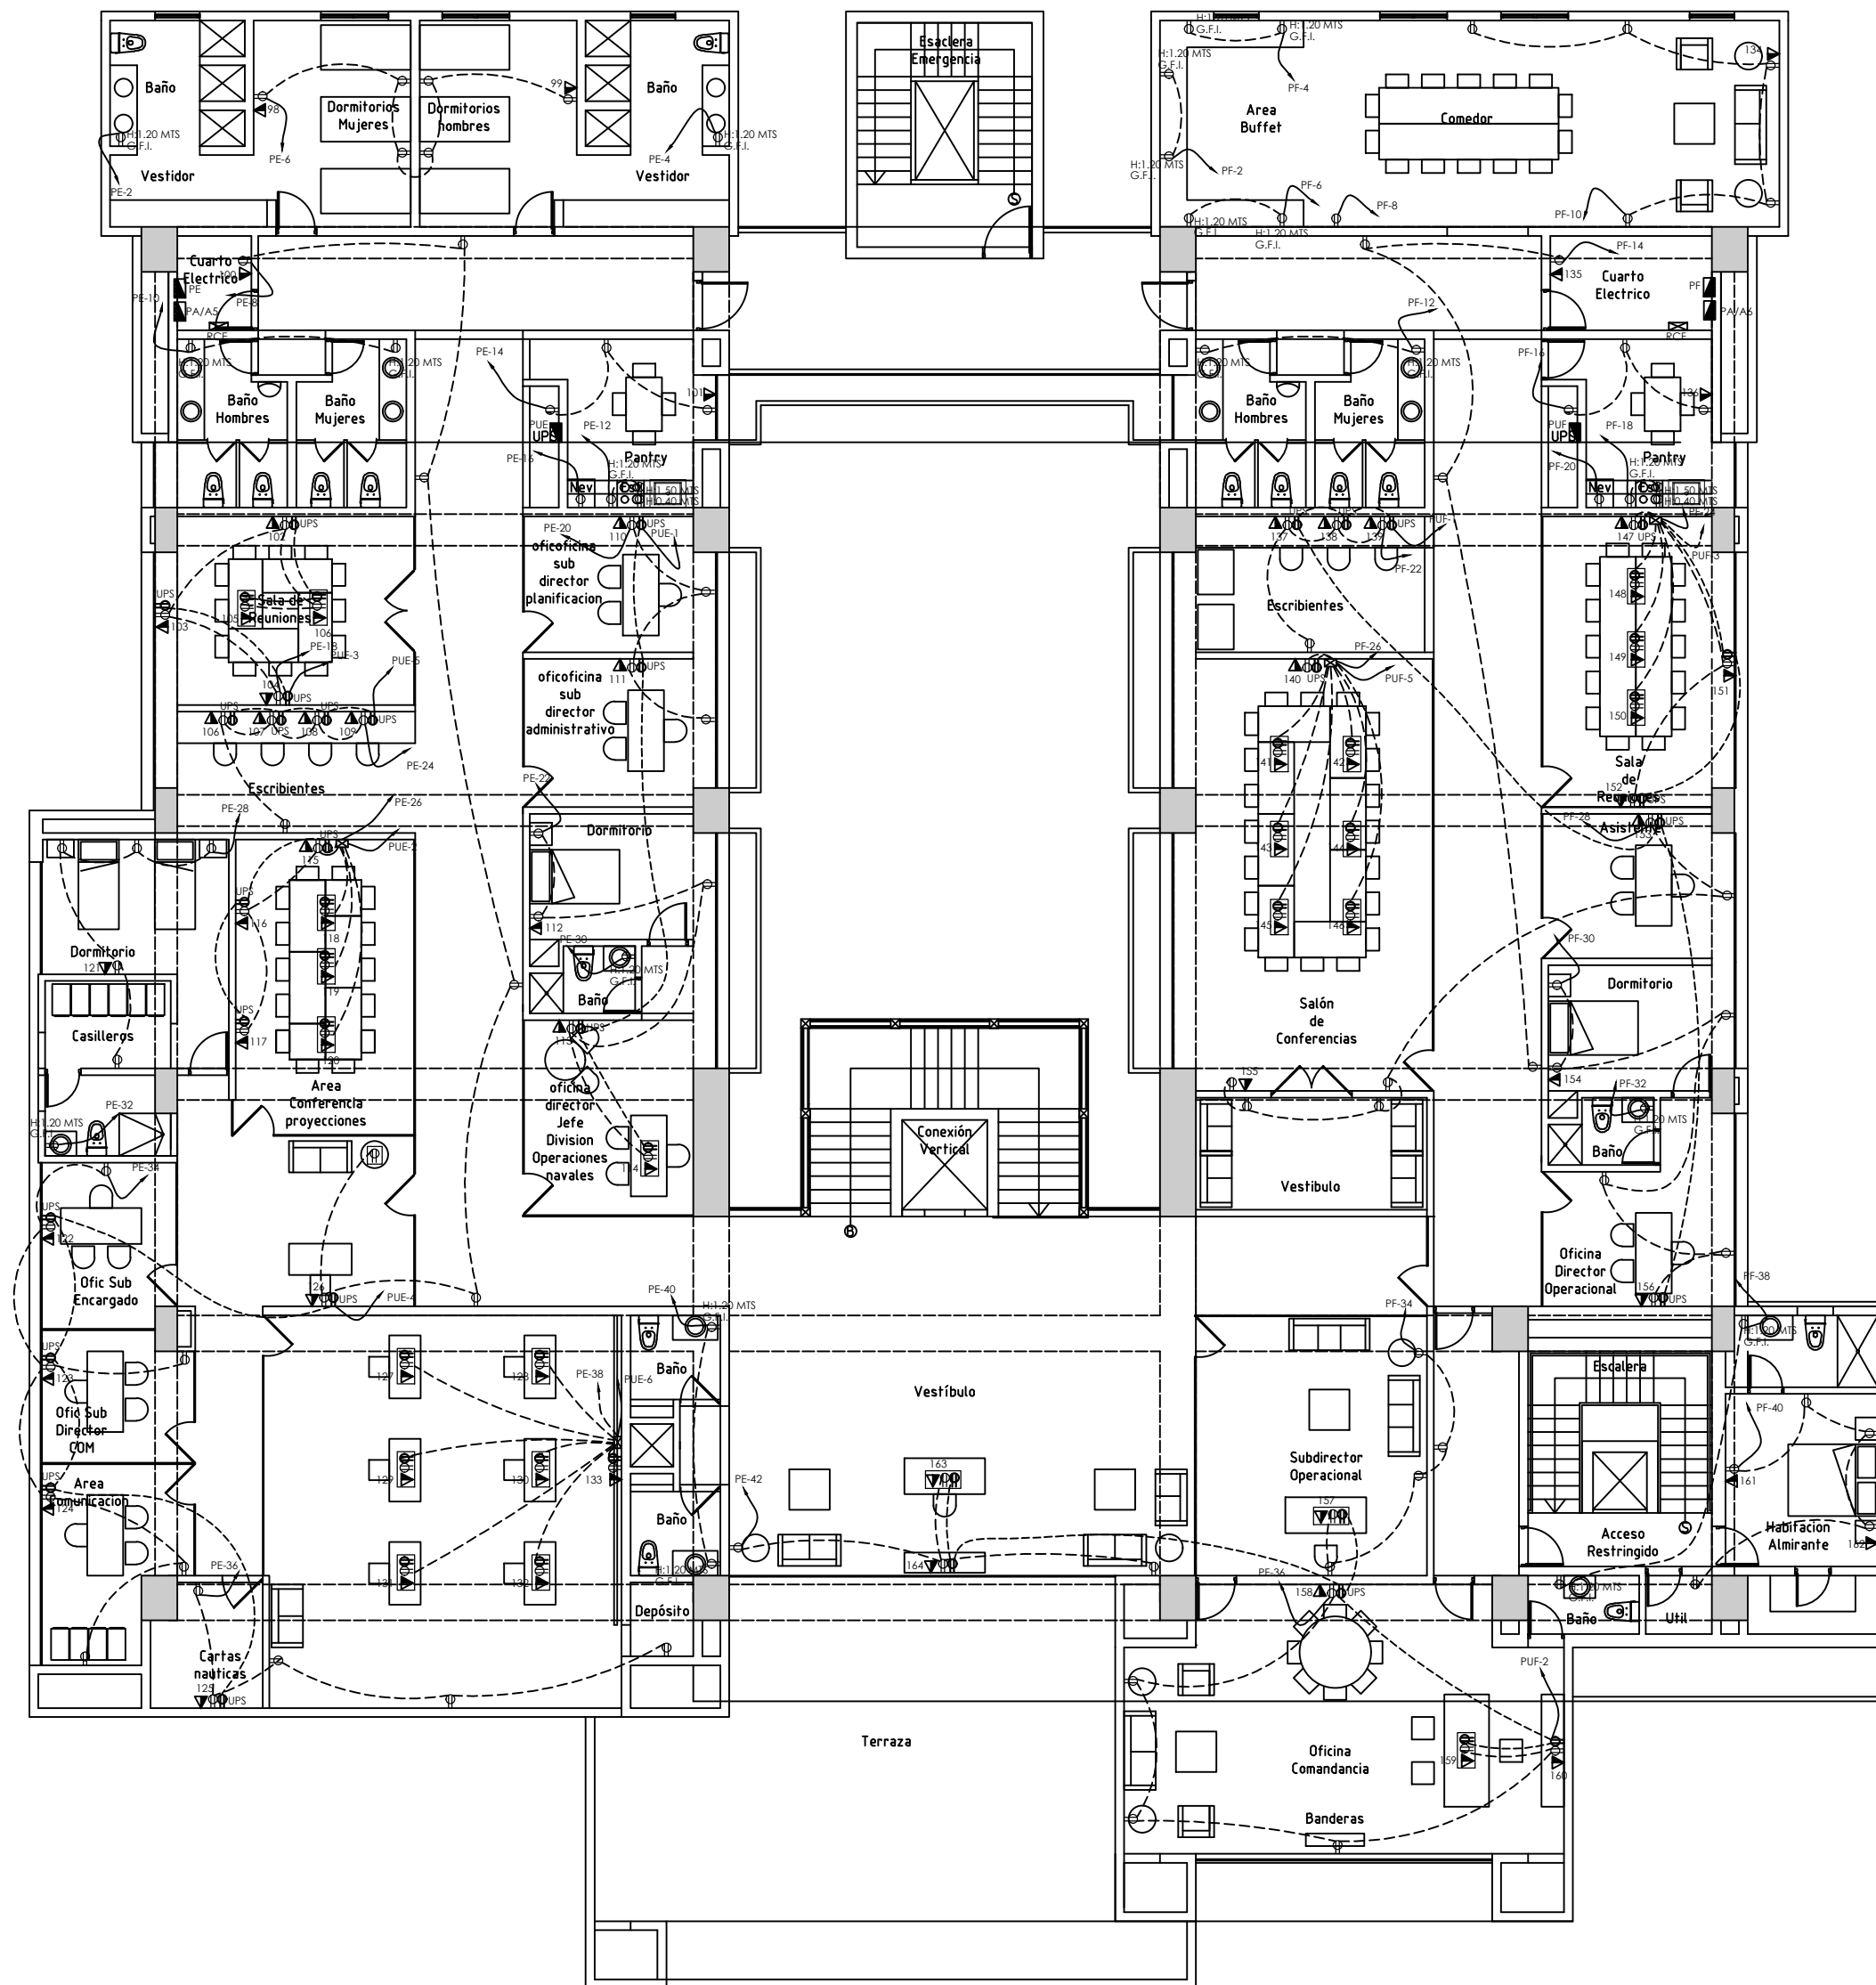

LEYENDA

SIMB.	DESCRIPCION
⊕	SALIDA PARA TOMACORRIENTES 20A, 120V, ATERRIZADO, INSTALADO A 0.30 MTS, S.N.P.T
⊕	SALIDA PARA TOMACORRIENTES 30A, 240V, ATERRIZADO, INSTALADO A 0.30 MTS, S.N.P.T
⊕ UPS	SALIDA PARA TOMACORRIENTES 20A, REGULADO, 120V, ATERRIZADO, INSTALADO A 0.30 MTS, S.N.P.T
⊕	SALIDA PARA TOMACORRIENTES 20A, 120V, ATERRIZADO, INSTALADO EN CAJA DE PISO
⊕	SALIDA PARA TOMACORRIENTES 20A, REGULADO, 120V, ATERRIZADO, INSTALADO EN CAJA DE PISO
⊕ UPS	SALIDA PARA TOMACORRIENTE NORMAL, UPS Y DATA, INSTALADA EN CAJA DE PISO
⊕	SALIDA PARA SECADOR DE MANOS 20A, 120V, ATERRIZADO, INSTALADO A 1.20 MTS, S.N.P.T
▽	SALIDA PARA DATOS, INSTALADO A 0.30 MTS S.N.P.T
▨	SALIDA PARA PANEL DE DISTRIBUCION PRINCIPAL SUPERFICIAL
▭	SALIDA PARA PANEL ELECTRICO SUPERFICIAL
⊗	REGISTRO COMUNICACIONES
—	TUBERIA EMPOTRADA EN TECHO Y/O PARED
—	TUBERIA EMPOTRADA EN PISO Y/O PARED

1 PLANTA TOMACORRIENTES 3ER NIVEL
E-6