


1 MODELO ESTRUCTURAL AZOTEA
ES-08/Esc.:1/125 (N.P.T.=+12.60)

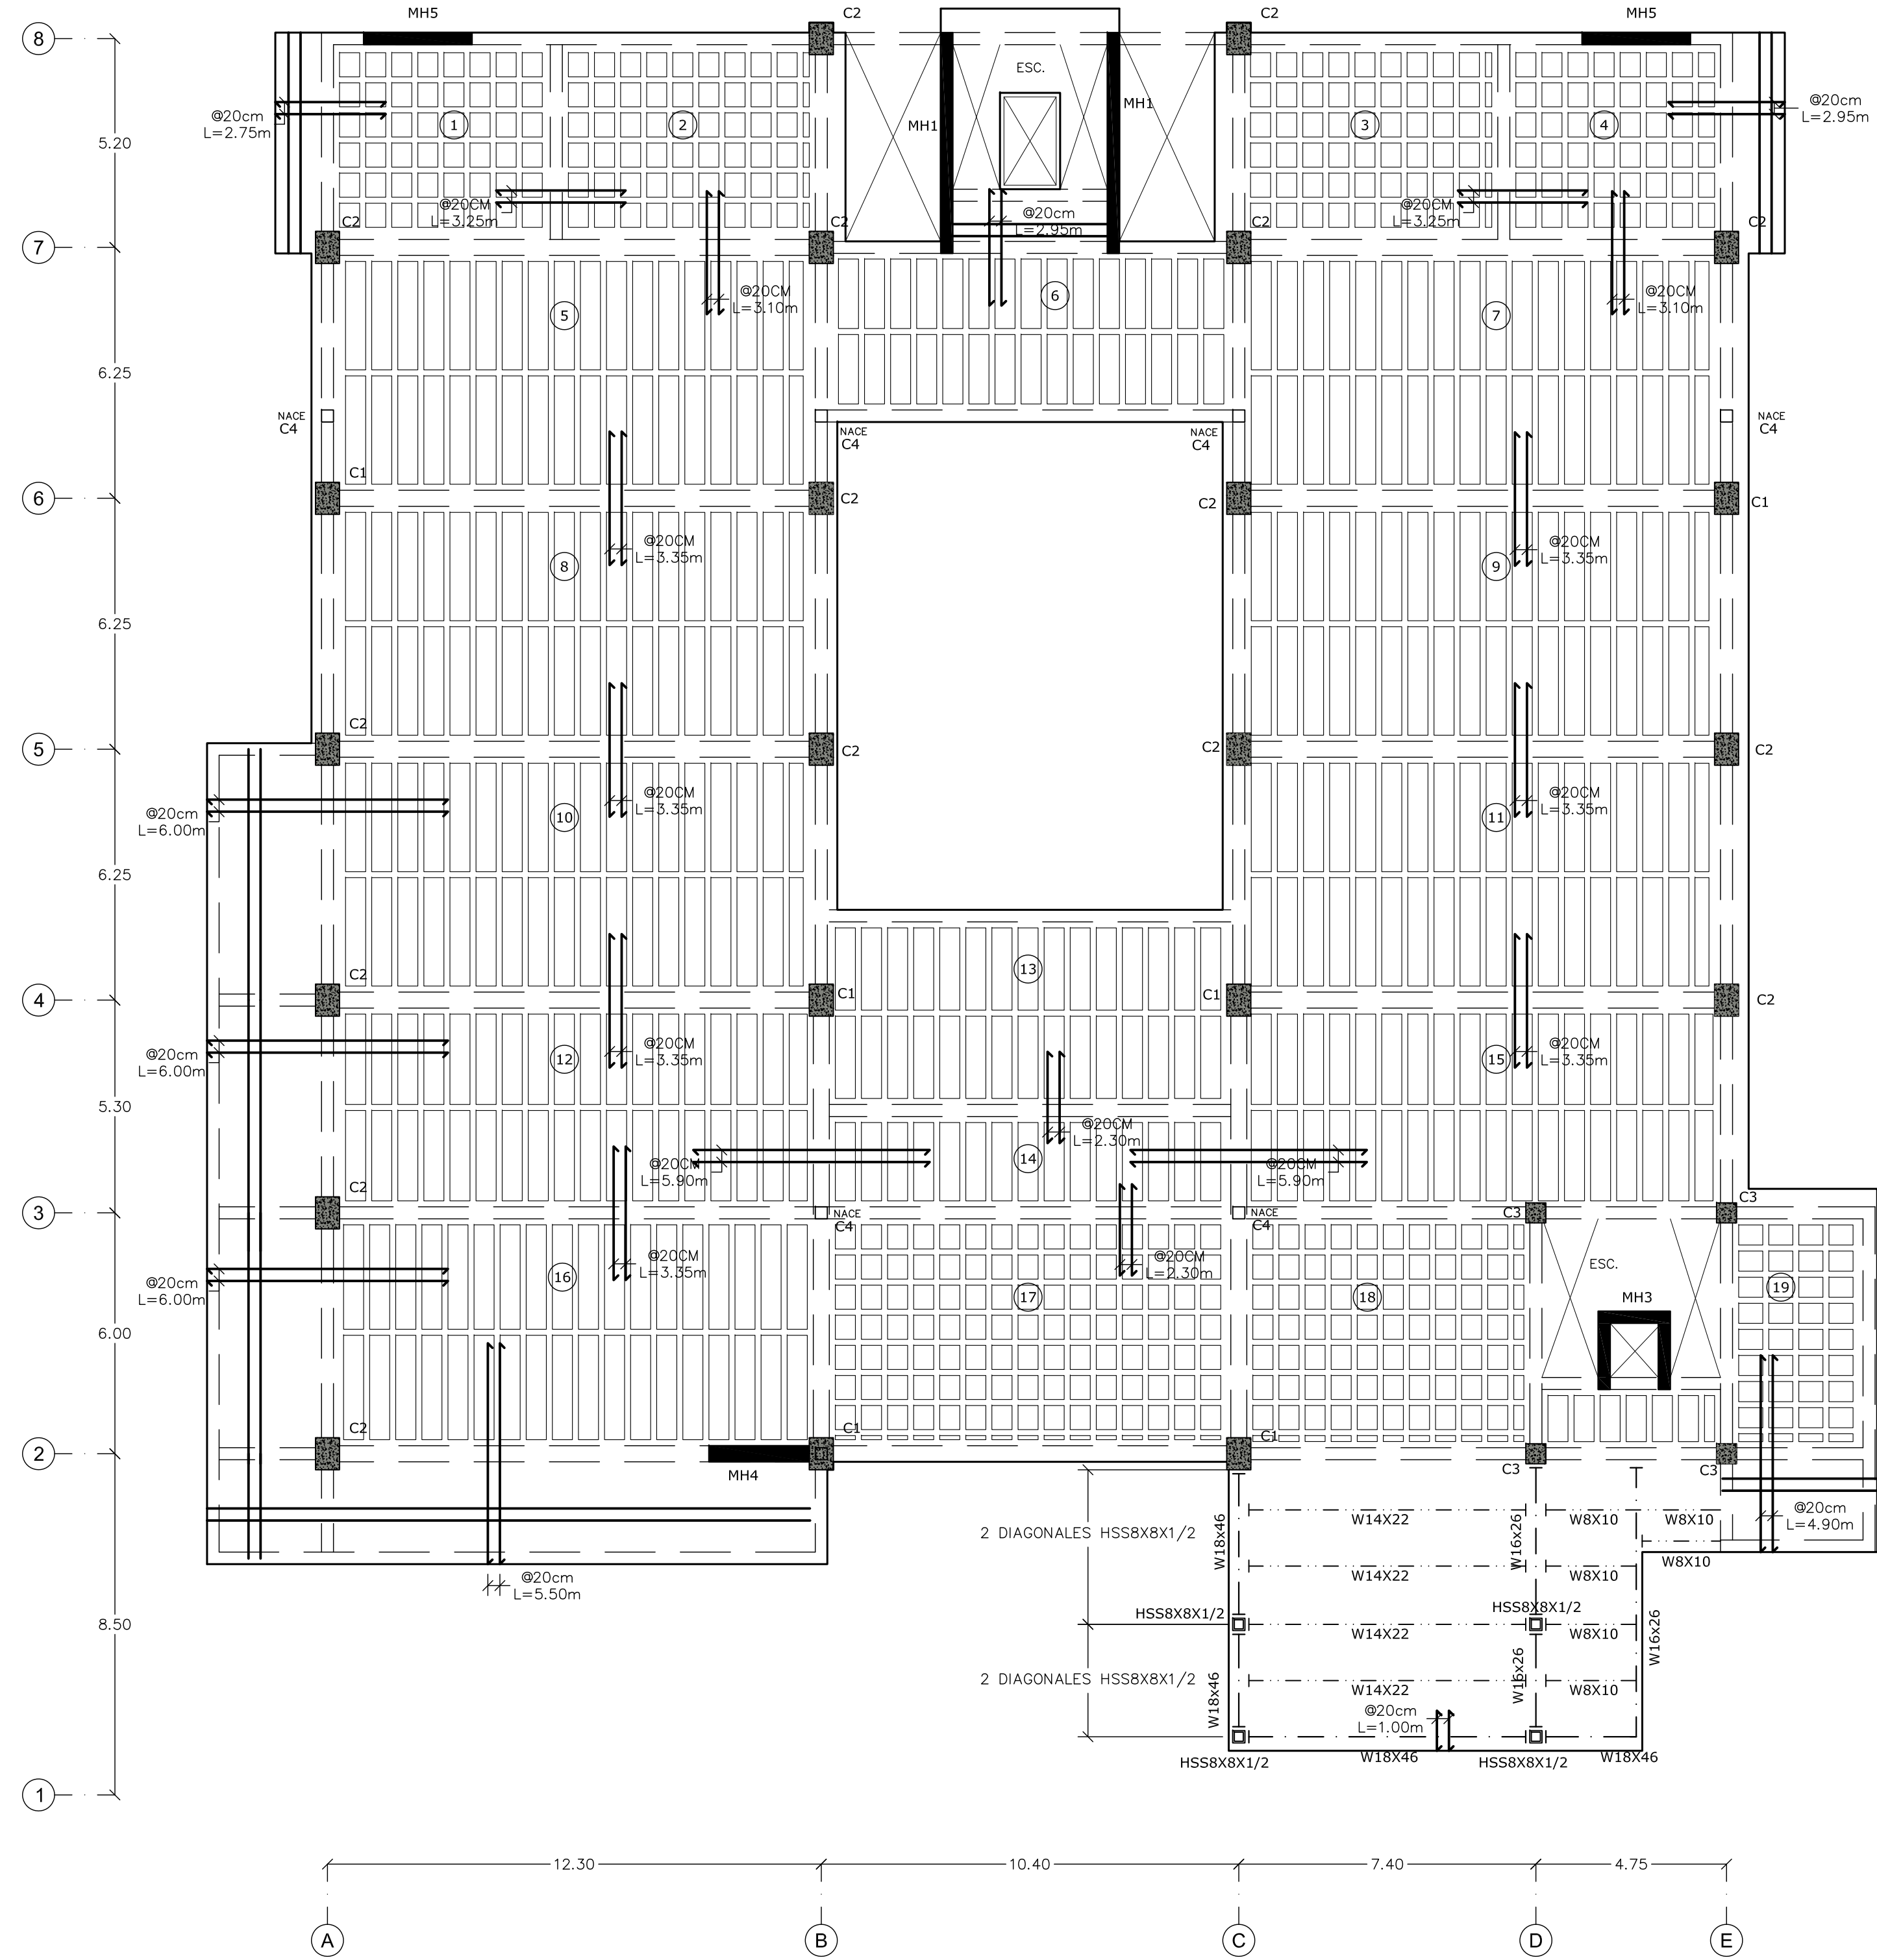

2 MODELO ESTRUCTURAL CUBIERTA
ES-08/Esc.:1/125 (N.P.T.=+15.60)

